



Upkeep Solution

Benutzerhandbuch

basierend auf version 6.1.0, 01.09.2022

Login: <https://app.upkeep-solution.com>

Sales & Support: Ingware AG, www.upkeep-solution.com



design
to
production

Einleitung

Upkeep Solution ist ein Online-System zum Erstellen und Verwalten von Matrizen zur Planung von technischen Anlagen.

Matrizen können aus Excel importiert oder neu erstellt, bearbeitet und versioniert werden. Es gibt Exporte nach Excel und PDF.

Tests im Gebäude können mittels einer separaten Mobile App papierlos absolviert werden. Alternativ können **Prüfblätter** erstellt und als PDF ausgegeben werden. Anschliessend können Testergebnisse eingegeben und **Testberichte** wiederum als PDF ausgegeben werden.

Zugang zum System erfolgt über **persönliche Benutzer-Accounts**, die über die **E-Mail-Adresse** identifiziert werden. Jeder Account ist einer Firma zugeordnet.

Grundsätzlich sind nur die Matrizen der eigenen Firma sichtbar.

Es ist möglich, für einzelne Matrizen gezielt **externe Benutzer** freizuschalten, auch wenn diese zuvor noch gar keinen Account hatten.

Die Benutzerrechte werden über ein Rollensystem gesteuert. Folgende Rollen gibt es:

- **Tester:** Kann Matrizen der eigenen Firma sowie andere für ihn freigegebene Matrizen betrachten und Prüfberichte ausfüllen
- **Bearbeiter:** Kann Matrizen der eigenen Firma bearbeiten
- **Projektleiter:** Kann Matrizen der eigenen Firma anlegen und archivieren sowie Änderungen an Matrizen freigeben
- **Firmenadministrator:** Kann Benutzer der eigenen Firma bearbeiten und externe Nutzer für Matrizen der Firma freischalten
- **System-Administrator:** Kann Matrizen und Benutzer aller Firmen bearbeiten sowie Systemeinstellungen vornehmen

Hinweis: In dieser Anleitung wird die Benutzeroberfläche mit vollen Rechten angezeigt. In der Realität können je nach Benutzerrechten einige Funktionen nicht verfügbar sein!

Zurück zum Hauptmenü

Navigationsleiste:
Schnelles Öffnen von
Objekten der eigenen
Firma

Versionen

Anleitungs-
Videos

Benutzerhandbuch

Fachliche Definitionen zu
Brandfallsteuerungsmatrizen

Sprache wechseln (D/E/F)

Benutzereinstellungen
Benutzerverwaltung
(nur System-Admin)
Standardwerte
(nur System-Admin)
Feedback
(nur Firmen- oder System-Admin)
Logout

Haupt-Navigation

Firma auswählen. Systemadministrator hat Zugriff auf alle Firmen. Andere haben nur Zugriff auf ihre eigene Firma und ihnen explizit zugewiesene Objekte anderer Firmen.

Schnelle Suche Ihrer Objekte, Matrizen, Tests und Dokumente

Firma: Design-to-Production

Suche

- Design-to-Production
 - Beispiele Schönbühl
 - Matrizen
 - Tests
 - Dokumente
 - Key User Schulung
 - Test HST
 - Objekt hinzufügen

- Firma
- Objekt
- Matrix
- Test
- Dokument

Einzelheiten - Design-to-Production

Text-ID	d2p
Name	Design-to-Production
Logo	
Objekte	3



Detailansicht des aktuell gewählten Elements (Firma / Objekt / Matrix / Test / Dokument)

Bearbeiten der Eigenschaften des aktuell gewählten Elements.

Hauptmenü: Übersicht

Firma: **Design-to-Production** ▾

Suche

- ▾ **Design-to-Production**
 - ▾ Beispiele Schönbühl
 - ▾ Matrizen
 - Huge Brandfallsteuermatrix
 - Migros Surseepark II, Bahnhofstrasse 28, 6310 Sursee
 - test
 - test-import
 - testimport2
 - testiport3
 - + [Matrix hinzufügen](#)
 - Tests
 - Dokumente
 - Key User Schulung
 - Test HST
 - + [Objekt hinzufügen](#)

Einzelheiten - Design-to-Production

Text-ID	d2p
Name	Design-to-Production
Logo	
Objekte	3



Durch Bearbeiten der Firma kann der Name und Logo geändert werden.

Firma bearbeiten und löschen (nur Firmen-Admin)

Hauptmenü: Firma bearbeiten

Firma: Design-to-Production

Suche

- Design-to-Production
 - Beispiele Schönbühl
 - Matrizen
 - Huge Brandfallsteuermatrix
 - Migros Surseepark II, Bahnhofstrasse 28, 6310 Sursee
 - test
 - test-import
 - testimport2
 - [Matrix hinzufügen](#)
 - Tests
 - Dokumente
 - Key User Schulung
 - Test HST
 - [Objekt hinzufügen](#)

Hauptmenü: Objekt bearbeiten

Einzelheiten - Beispiele Schönbühl

Text-ID	d2p_example_sursee
Name	Beispiele Schönbühl
Adresse	
Postleitzahl	
Ort	
Land	
Fremd-ID	
Bemerkungen	
Matrizen	11 (+1 archiviert)

[Externe Benutzer](#)

Durch Bearbeiten des Objekts können viele Eigenschaften geändert werden. Hier können auch archivierte Matrizen verwaltet werden.

Externe Benutzer verwalten (nur Projektleiter)

Objekt bearbeiten und löschen (nur Projektleiter)

Externe Benutzer X

Vorname	Nachname	E-Mail	Firma	Rolle	Gesperrt	Aktion
Hanno	Stehling	stehling@d2p.ch	Design-to-Production	Prüfer	Nein	X
Thomas	Laschet	thomas.laschet@mgb.ch	Migros Engineering Solutions	Prüfer	Nein	X

Fügen Sie der Matrix einen externen Benutzer hinzu.: Rolle:

Externe Benutzer für das entsprechende Objekt verwalten.

Externe Benutzer können Prüfer oder Bearbeiter sein.

Hauptmenü: Externe Benutzer



Firma: Design-to-Production

Suche

- Design-to-Production
 - Beispiele Schönbühl
 - Matrizen
 - ExternErstellt
 - french
 - Huge Brandfallsteuermatrix
 - Huge Matrix 2
 - Huge Matrix 3
 - Migros Surseepark II, Bahnhofstrasse 28, 6310 Sursee
 - nnn
 - test
 - test-import
 - test2
 - Matrix hinzufügen
 - Tests
 - Dokumente
 - BeispielgrundrissCropped
 - BINA_RG Gesamtgrundriss
 - eerr
 - ExternErstellt
 - newplan
 - PG015b-ULD ET01
 - plan
 - Rain_EG_Doku-Plan_2020-08-26
 - Rain_EG_Doku-Plan_2020-08-26_reduced
 - Rain_EG_Doku-Plan_2020-08-26_reprint
 - raster

Hauptmenü: Matrix bearbeiten

Einzelheiten - Migros Surseepark II, Bahnhofstrasse 28, 6310 Sursee

Text-ID	d2p_exmaple_sursee_matrix.13
Name	Migros Surseepark II, Bahnhofstrasse 28, 6310 Sursee
Matrixkategorie	Brandfallsteuerung
Version	13 - eingefroren fff
Versions-Infos	fff
Ersteller	chen@d2p.ch

Matrix lesen

Dokumente herunterladen

Wiederherstellen

Durch Editieren der Matrix kann der Name, die Versionsinformation geändert werden. Hier kann die Matrix auch archiviert werden.

Matrix öffnen

Download aller zur Matrix gehörenden Dokumente. Siehe Abschnitt "Dokumente".

Eingefrorene Version wieder zur Bearbeitungsversion machen (nur Projektleiter)

Beim Erstellen einer Matrix kann eine **Kategorie** gewählt werden. Diese bestimmt die zur Verfügung stehenden Standardwerte für Elemente etc., hat aber für die Abläufe im Programm keine Relevanz,

Matrix löschen (nur Projektleiter)
Ist eine **eingefrorene** Matrix-Version gewählt, wird nur diese Version gelöscht. Ist eine **aktuelle** Matrix-Version gewählt, wird die gesamte Matrix gelöscht.



Firma : Design-to-Production

Suche

- Design-to-Production
 - Beispiele Schönbühl
 - Matrizen
 - Huge Brandfallsteuermatrix
 - Migros Surseepark II, Bahnhofstrasse 28, 6310 Sursee
 - test
 - test-import
 - testiport3
 - Matrix hinzufügen
 - Tests
 - Dokumente
 - Key User Schulung
 - Test HST
 - Objekt hinzufügen

Hauptmenü: Matrix-Versionen

Einzelheiten - Migros Surseepark II, Bahnhofstrasse 28, 6310 Sursee

Text-ID	d2p_exmaple_sursee_matrix.10
Name	Migros Surseepark II, Bahnhofstrasse 28, 6310 Sursee
Matrixkategorie	Brandfallsteuerung
Version	10 - eingefroren SLT 2 verortet ^
Versions-Infos	11 - Aktuell Ersteller Thomas Laschet_MES
Ersteller	10 - eingefroren SLT 2 verortet

- 9 - eingefroren numbers
- 8 - eingefroren test
- 7 - eingefroren test_sus
- 5 - eingefroren asd
- 4 - eingefroren aa

✎ 🗑

Auswahl der anzuzeigenden Version

Matrixtabelle

In der Tabellenansicht kann die Matrix betrachtet und editiert werden.

Matrizen sind zeilenweise nach **Kategorien** und **Elementen** sowie spaltenweise nach **Alarmgebern** und **Zonen** aufgebaut.

Eine inhaltliche Beschreibung der Matrix ist nicht Teil dieser Anleitung.

Die Ansicht kann zwischen **Detailmodus** (alle Eingabemöglichkeiten) und **Volltabellenmodus** (weniger Eingabemöglichkeiten, aber mehr Platz für die Tabelle) umgeschaltet werden.

Mit **Sichtbarkeitsfiltern** kann die Anzeige eingeschränkt werden.

Es ist möglich, zwischen zwei Versionen der gleichen Matrix zu **vergleichen** und die Unterschiede farblich hervorzuheben.

Migros Surseepark II, Bahnhofstrasse 28, 6310 Sursee Version: 7 Versions-Infos: Ersteller Thomas Laschet_MES

Kenndaten Element					Verortung			Zustand im Normal- und Brand...		Sicherheitsstro...		Prüfung		Handfeuerme...		zweiter Brandmelder oder Han			
Elementtyp	Element-ID	Beschreibung	MSRL Nr.	BMA-Baustein	Bereich	Gesc...	Standort	Zustan...	Beschreibung der Akti...	Funkti...	Zustan...	Prüfer	Tes...	Aus...	Handt...	Aus...	Rauch...	Rauch...	Du...
Rauchschürze	Rauchvorhang	Rauchvorhang horizontal, Oblicht				EG	Erschliessungszone / Ob...	Auf		Ja	Matrix	Bau	1		X	D	Zu	Zu	
Schnellauftor	SLT 1	Schnellauftor 1, Lager				UG	Treppenhaus 2, Achse F ...	Auf		Nein	Zu	Bau	25		0	D	Auf	Auf	
Schnellauftor	SLT 2	Schnellauftor 2, Lager				EG	Verkauf - Lager, Achse B...	Auf		Nein	Zu	Elektro	23		0	D	Auf	Auf	
Schnellauftor	SLT 3	Schnellauftor 3, Metzgerei				EG	Verkauf - Metzgerei, Ac...	Auf		Ja	Matrix	Elektro	22		0	V	Auf	Auf	
Schnellauftor	Kopie von SLT 3	Schnellauftor 3, Metzgerei				EG	Verkauf - Metzgerei, Ac...	Auf		Ja	Matrix	Elektro	21		0	V	Auf	Auf	
Nachströmöffnung	NSÖ 1.1	Nachströmung, Doppelflügeltüre ...	asd1			EG	Aussentüre Westseite, A...	Zu		Ja	Matrix	Bau			An	D	Auf	Auf	
Nachströmöffnung	NSÖ 1.2	Nachströmung Fenster Parnermie...	1231234			EG	Aussentüre Westseite, A...	Aus	Drehtüre öffnet ausschli...	Ja	Matrix	Bau			Aus	D	Auf	Auf	
Ventilator Abluft	VEN 1	Ventilator 1 - Migros				DG	Dach	Aus		Ja	Matrix	Bau			Aus	D	0	Auf	
Entrauchungsklappe	ERK 1	Entrauchungsklappe 1				OG	Technikraum	Zu		Ja	Matrix	Elektro			Aus	D	0	Auf	
Nachströmöffnung	NSÖ 1	Nachströmung, Drehflügeltüre	132			EG	Aussentüre Westseite, A...	Zu	Drehtüre öffnet ausschli...	Ja	Matrix	Elektro			X	D	0	0	

Klick in Zelle erlaubt direktes Editieren des Werts. Verlassen der Zelle speichert automatisch.

Markierung für Kommentar (Kommentar wird als Tooltip gezeigt)

Bearbeiten von Kategorien. Klick auf Kategorie erlaubt Bearbeiten von Elementen der Kategorie.

Eigenschaften der gewählten Zelle

Historiefenster, automatisch aktualisiert

Elementkategorien

- Mobile Abschlüsse**
Mobile Abschlüsse
- RWA**
RWA Kategorie

Elementkategorie hinzufügen

Alarmgeber

- Handfeuermelder**
Erster Alarmgeber
- zweiter Brandmelder oder ...**
Zweimeldungsabhängigkeit Typ B nac
- test

Alarmgeber hinzuc

Einzelheiten

Eigenschaft-Wert

Element: NSÖ 1

Feld: Beschreibung

Wert: Nachströmung, Drehflügeltüre

Kommentar: EG H1.01

Historie

- chen@d2p.ch setzte Beschreibung Kommentar auf EG H1.01. 5 Monate
- chen@d2p.ch setzte Beschreibung auf Nachströmung, Drehflügeltüre. 5 Monate

Matrixtabelle: Detailmodus

Bearbeiten von Alarmgebern. Klick auf Alarmgeber erlaubt Bearbeiten von Zonen des Alarmgebers.

Kommentar hier eingeben

Migros Surseepark II, Bahnhofstrasse 28, 6310 Sursee Version: 7 Versions-Infos: Ersteller Thomas Laschet_MES

Kenndaten Element					Verortung				
Elementtyp	Element-ID	Beschreibung	MSRL Nr.	BMA-Baustein	Bereich	Gesc...	Standort		
Rauchschürze	Rauchvorhang	Rauchvorhang horizontal, Oblicht				EG	Erschliessun		
Schnellauftor	SLT 1	Schnellauftor 1, Lager				UG	Treppenhaus 2, Achse F...	Auf	Nein Zu
Schnellauftor	SLT 2	Schnellauftor 2, Lager				EG	Verkauf - Lager, Achse B...	Auf	Nein Zu
Schnellauftor	SLT 3	Schnellauftor 3, Metzgerei				EG	Verkauf - Metzgerei, Ac...	Auf	Ja Mat
Schnellauftor	Kopie von SLT 3	Schnellauftor 3, Metzgerei				EG	Verkauf - Metzgerei, Ac...	Auf	Ja Mat
Nachströmöffnung	NSÖ 1.1	Nachströmung, Doppelflügeltüre ...	asd1			EG	Aussentüre Westseite, A...	Zu	Ja Mat
Nachströmöffnung	NSÖ 1.2	Nachströmung Fenster Parnermie...	1231234			EG	Aussentüre Westseite, A...	Aus Drehtüre öffnet ausschli...	Ja Mat
Ventilator Abluft	VEN 1	Ventilator 1 - Migros				DG	Dach	Aus	Ja Mat
Entrauchungsklappe	ERK 1	Entrauchungsklappe 1				OG	Technikraum	Zu	Ja Mat
Nachströmöffnung	NSÖ 1	Nachströmung, Drehflügeltüre	132			EG	Aussentüre Westseite, A...	Zu Drehtüre öffnet ausschli...	Ja Mat

Eingabefenster für neue Elemente. Mit TAB lässt sich ohne Maus von Feld zu Feld springen.

Der **Elementtyp** lässt sich aus einer fest eingestellten Liste wählen. In diesem Fall werden einige Eigenschaften direkt vorbelegt, sind später aber beliebig änderbar. Auch für **Elementkategorien** und **Alarmgeber** gibt es Auswahllisten, die mit einer Standardfarbe verknüpft sind. Für **Zonen** gibt es keine feste Auswahlliste, allerdings kann aus den in der gleichen Matrix bereits vorhandenen Zonennamen gewählt werden. Statt der Listenauswahl lassen sich alle Werte auch beliebig eingeben.

Knöpfe zum Hinzufügen von Elementkategorien, Elementen, Alarmgebern, Zonen. Zum Hinzufügen von Elementen muss erst eine Kategorie gewählt werden. Zum Hinzufügen von Zonen muss erst ein Alarmgeber gewählt werden.

Element hinzufügen ✕

Elementkategorie

* Elementtyp

* Element-ID

Anzeigename.

Beschreibung

MSRL Nr.

BMA-Baustein

Bereich

Geschoss

Standort

Ordnung

Matrixtabelle: Element hinzufügen

Einzelheiten

Eigenschaft-Wert

Element: NSÖ 1

Feld: Beschreibung

Wert: Nachströmung, Drehflügeltüre

Kommentar: EG H1.01

Historie

chen@d2p.ch setzte Beschreibung Kommentar auf EG H1.01.

chen@d2p.ch setzte Beschreibung auf Nachströmung, Drehflügeltüre

Elementkategorien

Mobile Abschlüsse
Mobile Abschlüsse

RWA
RWA Kategorie

zweiter Brandmelder oder ...
Zweimeldungsabhängigkeit Typ B nac

test

Migros Surseepark II, Bahnhofstrasse 28, 6310 Sursee Version: 7 Versions-Infos: Ersteller Thomas Laschet_MES

Kenndaten Element					Verortung			Zustand im Normal- und Brand...		Sicherheitsstro...		Prüfung		Handfeuerme...		zweiter Brandmelder oder Han...			
Elementtyp	Element-ID	Beschreibung	MSRL Nr.	BMA-Baustein	Bereich	Gesc...	Standort	Zustan...	Beschreibung der Akti...	Funkti...	Zustan...	Prüfer	Tes...	Aus...	Handt...	Aus...	Rauch...	Rauch...	Du...
Rauchschürze	Rauchvorhang	Rauchvorhang horizontal, Oblicht				EG	Erschliessungszone / Ob...	Auf		Ja	Matrix								
Schnellauftor	SLT 1	Schnellauftor 1, Lager				UG	Treppenhaus 2, Achse F ...	Auf		Nein	Zu								
Schnellauftor	SLT 2	Schnellauftor 2, Lager				EG	Verkauf - Lager, Achse B...	Auf		Nein	Zu								
Schnellauftor	SLT 3	Schnellauftor 3, Metzgerei				EG	Verkauf - Metzgerei, Ac...	Auf		Ja	Matrix								
Schnellauftor	Kopie von SLT 3	Schnellauftor 3, Metzgerei				EG	Verkauf - Metzgerei, Ac...	Auf		Ja	Matrix								
Nachströmöffnung	NSÖ 1.1	Nachströmung, Doppelflügeltüre ...	asd1			EG	Aussentüre Westseite, A...	Zu		Ja	Matrix								
Nachströmöffnung	NSÖ 1.2	Nachströmung Fenster Parnermie...	1231234			EG	Aussentüre Westseite, A...	Aus	Drehtüre öffnet ausschli...	Ja	Matrix								
Ventilator Abluft	VEN 1	Ventilator 1 - Migros				DG	Dach	Aus		Ja	Matrix								
Entrauchungsklappe	ERK 1	Entrauchungsklappe 1				OG	Technikraum	Zu		Ja	Matrix								
Nachströmöffnung	NSÖ 1	Nachströmung, Drehflügeltüre	132			EG	Aussentüre Westseite, A...	Zu	Drehtüre öffnet ausschli...	Ja	Matrix								

Historiefenster ein- oder ausblenden (gilt nur im Detailmodus)

Zwischen Detailmodus und Volltabellenmodus wechseln

Der Volltabellenmodus hat nur ein kleines Panel zum Editieren des Wertes und des Kommentars. Für andere Einstellungen in Detailmodus wechseln.

Matrixtabelle: Volltabellenmodus

Migros Surseepark II, Bahnhofstrasse 28, 6310 Sursee Version: 7 Versions-Infos: Ersteller Thomas Laschet_MES

Kenndaten Element					Verortung			Zustand im Normal- und Brand...		Sicherheitsstro...		Prüfung		Handfeuerme...		zweiter Brandmelder oder Hand...			
Elementtyp	Element-ID	Beschreibung	MSRL Nr.	BMA-Baustein	Bereich	Gesc...	Standort	Zustan...	Beschreibung der Akti...	Funkti...	Zustan...	Prüfer	Tes...	Aus...	Handt...	Aus...	Rauch...	Rauch...	Du...
Rauchschürze	Rauchvorhang	Rauchvorhang horizontal, Oblicht				EG	Erschliessungszone / Ob...	Auf		Ja	Matrix	Bau	1		X	D	Zu	Zu	
Schnellaufator	SLT 1	Schnellaufator 1, Lager				UG	Treppenhaus 2, Achse F ...	Auf		Nein	Zu	Bau	25		0	D	Auf	Auf	
Schnellaufator	SLT 2	Schnellaufator 2, Lager				EG	Verkauf - Lager, Achse B...	Auf		Nein	Zu	Elektro	23		0	D	Auf	Auf	
Schnellaufator	SLT 3	Schnellaufator 3, Metzgerei				EG	Verkauf - Metzgerei, Ac...	Auf		Ja	Matrix	Elektro	22		0	V	Auf	Auf	
Schnellaufator	Kopie von SLT 3	Schnellaufator 3, Metzgerei				EG	Verkauf - Metzgerei, Ac...	Auf		Ja	Matrix	Elektro	21		0	V	Auf	Auf	
Nachströmöffnung	NSÖ 1.1	Nachströmung, Doppelflügeltüre ...	asd1			EG	Aussentüre Westseite, A...	Zu		Ja	Matrix	Bau			An	D	Auf	Auf	
Nachströmöffnung	NSÖ 1.2	Nachströmung Fenster Parnermie...	1231234			EG	Aussentüre Westseite, A...	Aus	Drehtüre öffnet ausschli...	Ja	Matrix	Bau			Aus	D	Auf	Auf	
Ventilator Abluft	VEN 1	Ventilator 1 - Migros				DG	Dach	Aus		Ja	Matrix	Bau			Aus	D	0	Auf	
Entrauchungsklappe	ERK 1	Entrauchungsklappe 1				OG	Technikraum	Zu		Ja	Matrix	Elektro			Aus	D	0	Auf	
Nachströmöffnung	NSÖ 1	Nachströmung, Drehflügeltüre	132			EG	Aussentüre Westseite, A...	Zu	Drehtüre öffnet ausschli...	Ja	Matrix	Elektro			X	D	0	0	

Einfachklick auf die Zelle, um mit der Eingabe zu beginnen. (Ein Doppelklick zeigt den Bearbeitungscursor. Dies ist nützlich, wenn Sie Text einfügen möchten.)

Navigation der Tabelle mit den Pfeiltasten der Tastatur ist möglich. Wenn Sie zur nächsten Zelle navigieren, wird der vorherige Zellenwert automatisch gespeichert. Sie können direkt zu Tippen anfangen, ohne mit der Maus zu klicken.

Unterstützte Tastaturkürzel:
 ↑, ↓, →, ←,
 Ctrl+V und Ctrl+C,
 Delete

Matrixtabelle

Element	Verortung			Zustand im Normal- und Brand...		Sicherheitsstro...		Prüfung		f...	Handfeuer...	zweiter Brandmelder oder Han...			t...				
	MSRL Nr.	BMA-Baustein	Bereich	Gesc...	Standort	Zustan...	Beschreibung der Akti...	Funkti...	Zustan...	Prüfer	Tes...	A...	A...	Handt...	A...	Rauch...	Rauch...	Durch...	A...
Nachströmöffnung: NSÖ 1.1	elflügeltüre ...			EG	Aussentüre Westseite, A...	Zu		Ja	Matrix	Bau			An	D	Auf	Auf	Auf		
Nachströmöffnung: NSÖ 1.2	er Parnemie...			EG	Aussentüre Westseite, A...	Aus	Drehtüre öffnet ausschli...	Ja	Matrix	Bau			Aus	D	Auf	Auf	Auf		0
Ventilator Abluft: VEN 1				DG	Dach	Aus		Ja	Matrix	Bau			Aus	D	0	Auf	Auf		
Entrauchungsklappe: ERK 1				OG	Technikraum	Zu		Ja	Matrix	Elektro			Aus	D	0	Auf	Auf		
Nachströmöffnung: NSÖ 1	ügeltüre			EG	Aussentüre Westseite, A...	Zu	Drehtüre öffnet ausschli...	Nein	Matrix	Elektro			X	D	An	0	0		
Test: Test						-		-	-	Bau			An						
Rauchschürze: Rauchvorhang	ntal, Oblicht			EG	Erschliessungszone / Ob...	Auf		Ja	Matrix	Bau			X	D	Zu	Zu	Zu		
Schnellaufator: SLT 1				UG	Treppenhaus 2, Achse F ...	Auf		Nein	Zu	Bau			0	D	Auf	Auf	0		
Schnellaufator: SLT 2				EG	Verkauf - Lager, Achse B...	Auf		Nein	Zu	Elektro			-	D	Auf	Auf	0		
Schnellaufator: SLT 3	gerei			EG	Verkauf - Metzgerei, Ac...	Auf		Ja	Zu	Elektro			0	V	Auf	Auf	0		

Wenn die Tabelle nach rechts scrollt, werden Elementname und Typ links angezeigt.

Bei Zellen mit Auswahlliste kann die Liste mit Enter geöffnet werden. Alternativ können auch die ersten Buchstaben der gewünschten Werte eingegeben werden.

Matrixtabelle

Migros Surseepark II, Bahnhofstrasse 28, 6310 Sursee Version: 4 Versions-Infos: Ersteller Thomas Laschet_MES

Kenndaten Element					Verortung			Zustand im Normal- und Brand...		Sicherheitsstro...		Prüfung		f...	Handfeuer...		zweiter Brandmelder oder			
Elementtyp	Elementname	Beschreibung	MSRL Nr.	BMA-Baustein	Bereich	Gesc...	Standort	Zustan...	Beschreibung der Akti...	Funkti...	Zustan...	Prüfer	Tes...	A...	A...	Handt...	A...	Rauch...	Rauch...	D
Nachströmöffnung	NSÖ 1.1	Nachströmung, Doppelflügeltüre ...				EG	Aussentüre Westseite, A...	Zu		Ja	Matrix	Bau				An	D	Auf	Auf	A
Nachströmöffnung	NSÖ 1.2	Nachströmung Fenster Parnermie...				EG	Aussentüre Westseite, A...	Aus	Drehtüre öffnet ausschli...	Ja	Matrix	Bau				Aus	D	Auf	Auf	A
Ventilator Abluft	VEN 1	Ventilator 1 - Migros				DG	Dach	Aus		Ja	Matrix	Bau				Aus	D	0	Auf	A
Entrauchungsklappe	ERK 1	Entrauchungsklappe 1				OG	Technikraum	Zu		Ja	Matrix	Elektro				Aus	D	0	Auf	A
Nachströmöffnung	NSÖ 1	Nachströmung, Drehflügeltüre				EG	Aussentüre Westseite, A...	Zu	Drehtüre öffnet ausschli...	Nein	Matrix	Elektro				X	D	An	0	0
: Kopieren Dahinter einfügen Davor einfügen Unterteilung hinzufügen Löschen																				
Rauchschürze	Rauchvorhang	Rauchvorhang horizontal, Oblicht				EG	Erschliessungszone / Ob...	Auf		Ja	Matrix	Bau				X	D	Zu	Zu	Z
Schnellauftor	SLT 1	Schnellauftor 1, Lager				UG	Treppenhaus 2, Achse F ...	Auf		Nein	Zu	Bau				0	D	Auf	Auf	0
Schnellauftor	SLT 2	Schnellauftor 2, Lager				EG	Verkauf - Lager, Achse B...	Auf		Nein	Zu	Elektro				-	D	Auf	Auf	0
Schnellauftor	SLT 3	Schnellauftor 3, Metzgerei				EG	Verkauf - Metzgerei, Ac...	Auf		Ja	Zu	Elektro				0	V	Auf	Auf	0

Bewegen Sie den Mauszeiger auf die farbige Markierung am Anfang jeder Zeile, um Buttons zum Kopieren, Hinzufügen oder Löschen dieses Elements anzuzeigen.

Matrixtabelle

Kenndaten Element				Verortung			Zustand im Normal- und Brand...		Sicherheitsstro...	Prüfung	Handfeuerme...	zweiter Brandmelder oder Han							
Elementtyp	Element-ID	Beschreibung	MSRL Nr.	BMA-Baustein	Bereich	Gesc...	Standort	Zustan...	Beschreibung der Akti...	Funkti...	Zustan...	Prüfer	Tes...	Aus...	Handt...	Aus...	Rauch...	Rauch...	Du...
Rauchschürze	Rauchvorhang	Rauchvorhang horizontal, Oblicht						Auf		Ja	Matrix						Zu	Zu	
Schnellaufator	SLT 1	Schnellaufator 1, Lager				EG	Erschliessungszone / Ob...	Auf		Nein	Zu						Auf	Auf	
Schnellaufator	SLT 2	Schnellaufator 2, Lager				UG	Trennbaug 2, Aussen E...	Auf		Nein	Zu						Auf	Auf	
Schnellaufator	SLT 3	Schnellaufator 3, Metzgerei								Ja	Matrix	Elektro	23		0	D	Auf	Auf	
Schnellaufator	Kopie von SLT 3	Schnellaufator 3, Metzgerei								Ja	Matrix	Elektro	22		0	V	Auf	Auf	
										Ja	Matrix	Elektro	21		0	V	Auf	Auf	
Nachströmöffnung	NSÖ 1,1	Nachströmung, Doppelflügeltüre ...	asd1							Ja	Matrix	Bau				An	D	Auf	Auf
Nachströmöffnung	NSÖ 1,2	Nachströmung Fenster Parnermie...	1231234							Ja	Matrix	Bau				Aus	D	Auf	Auf
Ventilator Abluft	VEN 1	Ventilator 1 - Migros								Ja	Matrix	Bau				Aus	D	0	Auf
Entrauchungsklappe	ERK 1									Ja	Matrix	Elektro				Aus	D	0	Auf
Nachströmöffnung	NSÖ 1									Ja	Matrix	Elektro				X	D	0	0

Sichtbarkeitsfilter öffnen

Sichtbarkeitsfilter [X]

Elementeigenschaften

Elementkategorien

Alarmgeber

Zonen

- Kenndaten Element**
 - Elementtyp
 - Element-ID
 - Beschreibung
 - MSRL Nr.
 - BMA-Baustein
- Verortung**
 - Bereich
 - Geschoss
 - Standort
- Zustand im Normal- und B...**
 - Zustand vor Testbeginn
 - Beschreibung der Aktion
- Sicherheitsstromversorgung**
 - Funktionserhalt
 - Zustand bei Stromausfall
- Prüfung**
 - Prüfer
 - Testreihenfolge

Alles anzeigen | Alles ausblenden

Filter nach Element-Eigenschaften, Elementkategorien, Alarmgeber oder Zonen,

Einfacher Klick zum Ein- oder Ausblenden.

Alles anzeigen oder ausblenden für bestimmte Art.

Sichtbarkeitsfilter

Migros Surseepark II, Bahnhofstrasse 28, 6310 Sursee | Version: 15 | Versions-Infos: Ersteller Thomas Laschet_MES



Kenndaten Element					Verortung			Zustand und Aktion		Sicherheitsstro...		Test		first	Handfeuerme		
Elementtyp	Element-ID	Beschreibung	MSRL Nr.	BMA-Baustein	Bereich	Gesc...	Standort	Zustan...	Beschreibung der Akti...	Funkti...	Zustan...	Testgruppe	Tes...	Aus...	newZo...	Aus...	Handt
Rauchschürze	Rauchvorhang 2	Rauchvorhang horizontal, Oblicht					Erschliessungszone / Ob...	Auf	4	Ja	Matrix	Bau	1				X
Abströmöffnung	values							Zu		Ja	Matrix	Lüftung		D		D	
Alarm auf Telefon	sss							Aus		Ja	Matrix	BMA		D	0	D	0
Abströmöffnung	value test							Auf		Ja	Matrix	Lüftung		D	0	D	0
Schnellaufator	SLT 1	Schnellaufator 1, Lager					Treppenhaus 2, Achse F ...	Auf	jjjj6	Nein	Zu	Bau	25				X
Schnellaufator	SLT 2	Testelement					Verkauf - Lager, Achse B...	X	Tor geht zu und dann wi...	Nein	Zu	Elektro	23				X
Schnellaufator	SLT 3	Schnellaufator 3, Metzgerei					Verkauf - Metzgerei, Ac...	Auf	12345	Ja	Matrix	Elektro	22				0
Nachströmöffnung	NSÖ 1.1	Nachströmung, Doppelflügeltüre ...	asd1		neuer Bereich	EG	Aussentüre Westseite, A...	Zu	555	Ja	Matrix	Bau					0
Nachströmöffnung	NSÖ 1.2	Nachströmung Fenster Parnemie...	1231234			DG	Aussentüre Westseite, A...	Aus	Drehtüre öffnet ausschli...	Ja	Matrix	Bau					Aus
Ventilator Abluft	VEN 1					DG	Dach	Aus	44	Ja	Matrix	Bau					Aus
Entrauchungsklappe	ERK 1				neuer Bereich	OG	Technikraum	Zu		Ja	Matrix	Elektro					Aus
Nachströmöffnung	NSÖ 1				Entrauchung P...	EG	Aussentüre Westseite, A...	Zu		Ja	Matrix	Lüftung	1	D	An	D	0
Abströmöffnung	Test					EG	Hallo	An		Ja	Matrix	Lüftung		D		D	An
Brandschutzklappe	neue klappe			wew		EG		Auf		Nein	Zu	Lüftung					0
Brandschutzklappe	Kopie von neue kl.			wew		DG		Auf		Nein	Zu	Lüftung					0
Abströmöffnung	ererer							Auf		Ja	Matrix	Lüftung		D		D	
Alarmübertragung exter...	sdff	sdsdsd	sd			EG		Aus		Nein	0	BMA					0

Filter dialog box with options: EG, UG, Filter entfernen, Filter speichern

Jede Spalte kann nach Werten gefiltert werden. Gefilterte Spalten sind rot markiert. Kombination von Filtern ist möglich.

Elementkategorien

- Mobile Abschlüsse
- RWA

Alarmgeber

- Handfeuermelder
- zweiter Brandmelder oder ...
- test

Einzelheiten

Eigenschaft-Wert

Element: Kopie von SLT 3

Feld: Beschreibung

Wert: Schnellaufator 3, Metzgerei

Historie

chen@d2p.ch setzte Beschreibung auf Schnellaufator 3, Metzgerei

24 Tage

Filter

Speichern

Migros Surseeпарк II, Bahnhofstrasse 28, 6310 Sursee Version: 7 Versions-Infos: Ersteller Thomas Laschet_MES

Kenndaten Element				Verortung			Zustand im Normal- und Brand...		Sicherheitsstro...	Prüfung	Handfeuerme...	zweiter Brandmelder oder Han							
Elementtyp	Element-ID	Beschreibung	MSRL Nr.	BMA-Baustein	Bereich	Gesc...	Standort	Zustan...	Beschreibung der Akti...	Funkti...	Zustan...	Prüfer	Tes...	Aus...	Handt...	Aus...	Rauch...	Rauch...	Du
Rauchschürze	Rauchvorhang	Rauchvorhang horizontal, Oblicht				EG	Erschliessungszone / Ob...	Auf		Ja	Mat						Zu	Zu	
Schnellaufator	SLT 1	Schnellaufator 1, Lager				UG	Trennenhaus 2, Arive F...	Auf		Nein	Zu						Auf	Auf	
Schnellaufator	SLT 2	Schnellaufator 2, Lager								Nein	Zu	Elektro	23	0	D		Auf	Auf	
Schnellaufator	SLT 3	Schnellaufator 3, Metzgerei								Ja	Matrix	Elektro	22	0	V		Auf	Auf	
Schnellaufator	Kopie von SLT 3	Schnellaufator 3, Metzgerei								Ja	Matrix	Elektro	21	0	V		Auf	Auf	
Nachströmöffnung	NSÖ 1.1	Nachströmung, Doppelflügeltüre ...	asd1							Ja	Matrix	Bau			An	D	Auf	Auf	
Nachströmöffnung	NSÖ 1.2	Nachströmung Fenster Parnemie...	1231234							Ja	Matrix	Bau			Aus	D	Auf	Auf	
Ventilator Abluft	VEN 1	Ventilator 1 - Migros								Ja	Matrix	Bau			Aus	D	0	Auf	
Entrauchungsklappe	ERK 1	Entrauchungsklappe 1								Ja	Matrix	Elektro			Aus	D	0	Auf	
Nachströmöffnung	NSÖ 1	Nachströmung, Drehflügeltüre	132							Ja	Matrix	Elektro			X	D	0	0	

Matrizen vergleichen

Matrix vergleichen

Matrix A

7 - Aktuell Ersteller Thomas Laschet_MES

⋮

Matrix B

3 - eingefroren eingefrorene version 01

Abbrechen
Vergleichen

Wählen Sie eine eingefrorene Matrix zum Vergleich aus.

Elementkategorien

- **Mobile Abschlüsse**
Mobile Abschlüsse
- **RWA**
RWA Kategorie

[Elementkategorie hinzufügen](#)

Alarmgeber

- **Handfeuermelder**
Erster Alarmgeber
- **zweiter Brandmelder oder ...**
Zweimeldungsabhängigkeit Typ B nac
- **test**

[Alarmgeber hinzugefügt](#)

Einzelheiten

Eigenschaft-Wert

Element: Kopie von SLT 3

Feld: Beschreibung

Wert: Schnellaufator 3, Metzgerei

Kommentar:

[Speichern](#)

Historie

chen@d2p.ch setzte Beschreibung auf **Schnellaufator 3, Metzgerei**. 24 Tage

Matrizen vergleichen

Matrix A Migros Surseepark II, Bahnhofstrasse 28, 6310 Sursee Version: 7 Versions-Infos: Ersteller Thomas Laschet_MES

Matrix B Migros Surseepark II, Bahnhofstrasse 28, 6310 Sursee Version: 3 Versions-Infos: eingefrorene version 01 eingefroren

Kenndaten Element					Verortung			Zustand im Normal- und Brand...		Sicherheitsstro...		Prüfung		first	Handfeuerme...		zweiter Brandmelder			
Elementtyp	Element-ID	Beschreibung	MSRL Nr.	BMA-Baustein	Bereich	Gesc...	Standort	Zustan...	Beschreibung der Akti...	Funkti...	Zustan...	Prüfer	Tes...	Aus...	Aus...	Handt...	Aus...	Rauch...	Rau...	
Rauchschürze	Rauchvorhang	Rauchvorhang horizontal, Oblicht				EG	Erschliessungszone / Ob...	Auf		Ja	Matrix	Bau	1			X	D	Zu	Zu	
Schnellaufator	SLT 1	Schnellaufator 1, Lager				UG	Treppenhaus 2, Achse F ...	Auf		Nein	Zu	Bau	25			0	D	Auf	Auf	
Schnellaufator	SLT 2	Schnellaufator 2, Lager				EG	Verkauf - Lager, Achse B...	Auf		Nein	Zu	Elektro	23			0	D	Auf	Auf	
Schnellaufator	SLT 3	Schnellaufator 3, Metzgerei				EG	Verkauf - Metzgerei, Ac...	Auf		Ja	Matrix	Elektro	22			0	V	Auf	Auf	
Schnellaufator	Kopie von SLT 3	Schnellaufator 3, Metzgerei				EG	Verkauf - Metzgerei, Ac...	Auf		Ja	Matrix	Elektro	21			0	V	Auf	Auf	
Nachströmöffnung	NSÖ 1.1	Nachströmung, Doppelflügeltüre ...	asd1			EG	Aussentüre Westseite, A...	Zu		Ja	Matrix	Bau				An	D	Auf	Auf	
Nachströmöffnung	NSÖ 1.2	Nachströmung Fenster Parnermie...	1231234			EG	Aussentüre Westseite, A...	Aus	Drehtüre öffnet ausschli...	Ja	Matrix	Bau				Aus	D	Auf	Auf	
Ventilator Abluft	VEN 1	Ventilator 1 - Migros				DG	Dach	Aus		Ja	Matrix	Bau				Aus	D	0	Auf	
Entrauchungsklappe	ERK 1	Entrauchungsklappe 1				OG	Technikraum	Zu		Ja	Matrix	Elektro				Aus	D	0	Auf	
Nachströmöffnung	NSÖ 1	Nachströmung, Drehflügeltüre	132			EG	Aussentüre Westseite, A...	Zu	Drehtüre öffnet ausschli...	Ja	Matrix	Elektro				D	X	D	0	0
Test	Test											Bau								

Keine Farbe bedeutet, dass zwei synchronisiert sind.
 Grüne Farbe bedeutet, dass der aktuelle Matrixwert neuer ist.
 Rote Farbe bedeutet, dass der aktuelle Matrixwert älter ist.
 Graue Farbe bedeutet, dass der aktuelle Matrixwert gelöscht wurde.

- Elementkategorien**
- Mobile Abschlüsse**
Matrix A: Mobile Abschlüsse Matrix B:
 - RWA**
Matrix A: RWA Kategorie Matrix B: RV

- Alarmgeber**
- first**
 - Handfeuermelder**
Matrix A: Erster Alarmgeber Matrix B:
 - zweiter Brandmelder oder ...**
Matrix A: Zweimeldungsabhängigkeit
 - test**

Einzelheiten

Eigenschaft-Wert

Element: Kopie von SLT 3

Feld: Beschreibung

Wert: Schnellaufator 3, Metzgerei

Kommentar:

Matrizen vergleichen

Migros Sursee II, Bahnhofstrasse 28, 6310 Sursee Version: 15 Versions-Infos: Ersteller Thomas Laschet_MES

Kenndaten Element					Verortung			Zustand u...		Zustand...		Test		first		Handfeuerme...		zweiter Brandmelder o	
Elementtyp	Element-ID	Beschreibung	MSRL Nr.	BMA-Baustein	Bereich	Gesc...	Standort	Zustan...	Zustan...	Testgruppe	Tes...	Aus...	newZo...	Aus...	Handt...	Aus...	Rauch...	Durc...	
Rauchschrünze	Rauchvorhang 2	Rauchvorhang horizontal. Oblicht			4	EG	Erschliessungszone / Ob...	Auf		Matrix	Bau	1			X	D	Zu	Zu	
Abströmöffnung	values							Zu		Matrix	Lüftung		D		D				
Alarm auf Telefon	sss							Aus		Matrix	BMA		D	0	D	0	D	Aus	
Abströmöffnung	value test							Auf	Ja	Matrix	Lüftung		D	0	D	0	D	0	
Schnellaufator	SLT 1	Schnellaufator 1, Lager			3	UG	Treppenhaus 2, Achse F ...	Auf	jijj6	Nein	Zu	Bau			X	D	Auf	0	
Schnellaufator	SLT 2	Testelement			2	UG	Verkauf - Lager, Achse B...	X	Tor geht zu und dann wi...	Nein	Zu	Elektro			X	D	Auf	Ar	
Schnellaufator	SLT 3	Schnellaufator 3, Metzgerei		1	1	EG	Verkauf - Metzgerei, Ac...	Auf	12345	Ja	Matrix	Elektro			0	V	Auf	0	
Nachströmöffnung	NSÖ 1.1	Nachströmung, Doppelfügeltüre ...	asd1		neuer Bereich	EG	Aussentüre Westseite, A...	Zu	555	Ja	Matrix	Bau			0	V	Auf	Au	
Nachströmöffnung	NSÖ 1.2	Nachströmung Fenster Parnermie...	1231234			DG	Aussentüre Westseite, A...	Aus	Drehtüre öffnet ausschli...	Ja	Matrix	Bau			Aus	D	Auf	Au	
Ventilator Abluft	VEN 1	Ventilator 1 - Migros				DG	Dach	Aus	44	Ja	Matrix	Bau			Aus	D	Auf	Au	
Entrauchungsklappe	ERK 1	Entrauchungsklappe 1			neuer Bereich	OG	Technikraum	Zu		Ja	Matrix	Elektro			Aus	D	Auf	Au	
Nachströmöffnung	NSÖ 1	Nachströmung, Drehflügeltüre		Halo TZest	Entrauchung P...	EG	Aussentüre Westseite, A...	Zu		Ja	Matrix	Lüftung	1	D	0	D	X	Au	
Abströmöffnung	Test					EG	Hallo	An		Ja	Matrix	Lüftung		D	An	D	An	Au	
Brandschutzklappe	neue klappe		wew	cee		EG		Auf		Nein	Zu	Lüftung			0		0	0	
Brandschutzklappe	Kopie von neue kl...		wew	cee		DG		Auf		Nein	Zu	Lüftung			0		0	0	
Abströmöffnung	ererer							Auf		Ja	Matrix	Lüftung		D		D			
Alarmübertragung exter...	sdff	sdsdsd	sd			EG		Aus		Nein	0	BMA			0		0	0	

Bearbeiten mehrerer Elemente gleichzeitig

Elementkategorien

- Test
- Mobile Abschlüsse
- RWA
- Entrauchungsanlagen

Bearbeiten mehrerer Elemente gleichzeitig

Alarmgeber

- first
- Handfeuermelder
- zweiter Brandmelder oder ...
- dsfsfddsf

newZone

Zone hinzufügen

Alarmgeber hinzufügen

Einzelheiten

Eigenschaft-Alarmgeber

Name: first

Kommentar:

Farbe:

Speichern Kopieren Löschen

Historie

chen@d2p.ch setzte Name auf first etwa 3 Jahre

chen@d2p.ch löschte den Wert von Name Kommentar . etwa 3 Jahre

Migros Surseepark II, Bahnhofstrasse 28, 6310 Sursee Version: 15 Versions-Infos: Ersteller Thomas Laschet_MES

Kenndaten Element					Verortung			Zustand und Aktion		Sicherheitsstro...		Test	
Elementtyp	Element-ID	Beschreibung	MSRL Nr.	BMA-Baustein	Bereich	Gesc...	Standort	Zustan...	Beschreibung der Akti...	Funkti...	Zustan...	Testgruppe	tes...
<input type="checkbox"/>	Rauchschürze	Rauchvorhang 2	Rauchvorhang horizontal, Oblicht		4	EG	Erschliessungszone / Ob...	Auf	4	Ja	Matrix	Bau	1
<input checked="" type="checkbox"/>	Absbrömnung	values						Zu		Ja	Matrix	Lüftung	
<input type="checkbox"/>	Alarm auf Telefon	sss										BMA	
<input type="checkbox"/>	Absbrömnung	value test										Lüftung	
<input checked="" type="checkbox"/>	Schnellaufator	SLT 1	Schnellaufator 1, Lager		3	UG	Treppenhaus 2, Achse F ...					Bau	25
<input checked="" type="checkbox"/>	Schnellaufator	SLT 2	Testelement		2	UG	Verkauf - Lager, Achse B...					Elektro	23
<input type="checkbox"/>	Schnellaufator	SLT 3	Schnellaufator 3, Metzgerei	1	1	EG	Verkauf - Metzgerei, Ac...	Auf	12345	Ja	Matrix	Elektro	22
<input type="checkbox"/>	Nachströmnung	NSÖ 1.1	Nachströmnung, Doppelflügeltüre ...	asd1	neuer Bereich	EG	Aussentüre Westseite, A...	Zu	555	Ja	Matrix	Bau	
<input type="checkbox"/>	Nachströmnung	NSÖ 1.2	Nachströmnung Fenster Parnermie...	1231234		DG	Aussentüre Westseite, A...	Aus	Drehtüre öffnet ausschli...	Ja	Matrix	Bau	
<input type="checkbox"/>	Ventilator Abluft	VEN 1	Ventilator 1 - Migros			DG	Dach	Aus	44	Ja	Matrix	Bau	
<input type="checkbox"/>	Entrauchungsklappe	ERK 1	Entrauchungsklappe 1		neuer Bereich	OG	Technikraum	Zu		Ja	Matrix	Elektro	
<input type="checkbox"/>	Nachströmnung	NSÖ 1	Nachströmnung, Drehflügeltüre	Halo TZest	Entrauchung P...	EG	Aussentüre Westseite, A...	Zu		Ja	Matrix	Lüftung	1
<input type="checkbox"/>	Absbrömnung	test				EG	Hallo	An		Ja	Matrix	Lüftung	
<input type="checkbox"/>	Brandschutzklappe	neue klappe		wew		EG		Auf		Nein	Zu	Lüftung	
<input type="checkbox"/>	Brandschutzklappe	Kopie von neue kl...		wew		DG		Auf		Nein	Zu	Lüftung	
<input type="checkbox"/>	Absbrömnung	ererer						Auf		Ja	Matrix	Lüftung	
<input type="checkbox"/>	Alarmübertragung exter...	sdff	sdsdsd	sd		EG		Aus		Nein	0	BMA	

Bearbeitungsmodus verlassen

Diese Funktionen können auf mehrere Elemente angewendet werden.

Zu bearbeitende Elemente auswählen

3 Elemente ausgewählt

- Nullen füllen
- Elemente kopieren
- Elemente löschen

Elementkategorien

- Test
- Mobile Abschlüsse
- RWA
- Entrauchungsanlagen

Bearbeiten mehrerer Elemente gleichzeitig

Alarmgeber

- first
- Handfeuermelder
- zweiter Brandmelder oder ...
- dsfsfddf

Alarmgeber hinzufügen

newZone

Zone hinzufügen

Einzelheiten

Eigenschaft-Alarmgeber

Name: first

Kommentar:

Farbe:

Speichern Kopieren Löschen

Historie

chen@d2p.ch setzte Name auf first.

chen@d2p.ch löschte den Wert von Name Kommentar .

Migros Surseepark II, Bahnhofstrasse 28, 6310 Sursee | Version: 7 | Versions-Infos: Ersteller Thomas Laschet_MES



Daten Element					Verortung			Zustand im Normal...		Prüfung				Handfeuerme...			zweiter Brandmelder oder Handfe...		
menttyp	Element-ID	Beschreibung	MSRL Nr.	BMA-Baustein	Bereich	Gesc...	Standort	Zustan...	Beschreib...	Prüfer	Tes...	Aus...	Handt...	Aus...	Rauch...	Rauch...	Durch...		
schürze	Rauchvorhang	Rauchvorhang horizontal, Oblicht				EG	Erschliessungszone / Ob...	Auf											
nellaufter	SLT 1	Schnelllaufter 1, Lager				UG	Treppenhaus 2, Achse F ...	Auf											
nellaufter	SLT 2	Schnelllaufter 2, Lager				EG	Verkauf - Lager, Achse B...	Auf											
nellaufter	SLT 3	Schnelllaufter 3, Metzgerei				EG	Verkauf - Metzgerei, Ac...	Auf											
nellaufter	Kopie von SLT 3	Schnelllaufter 3, Metzgerei				EG	Verkauf - Metzgerei, Ac...	Auf											
hströmöffnung	NSÖ 1.1	Nachströmung, Doppelflügeltüre ...	asd1			EG	Aussentüre Westseite, A...	Zu		Ja	Matrix	Bau		An	D	Auf	Auf	Auf	
hströmöffnung	NSÖ 1.2	Nachströmung Fenster Parnermie...	1231234			EG	Aussentüre Westseite, A...	Aus	Drehtüre öffnet ausschli...	Ja	Matrix	Bau		Aus	D	Auf	Auf	Auf	
tilator Abluft	VEN 1	Ventilator 1 - Migros				DG	Dach	Aus		Ja	Matrix	Bau		Aus	D	0	Auf	Auf	
rauchungsklappe	ERK 1	Entrauchungsklappe 1				OG	Technikraum	Zu		Ja	Matrix	Elektro		Aus	D	0	Auf	Auf	
hströmöffnung	NSÖ 1	Nachströmung, Drehflügeltüre	132			EG	Aussentüre Westseite, A...	Zu	Drehtüre öffnet ausschli...	Ja	Matrix	Elektro		X	D	0	0	0	

Liste aller Kommentare in der Matrix anzeigen und als PDF exportieren (Pendenzenliste)

PDF exportieren

Excel exportieren

Elementkategorien

- **Mobile Abschlüsse**
Mobile Abschlüsse
- **RWA**
RWA Kategorie

[Elementkategorie hinzufügen](#)

Alarmgeber

- **Handfeuermelder**
Erster Alarmgeber
- **zweiter Brandmelder oder ...**
Zweimeldungsabhängigkeit Typ B nac
- **test**

[Alarmgeber hinzugefügen](#)

Einzelheiten

☰ **Eigenschaft-Wert**

Element: Kopie von SLT 3

Feld: Beschreibung

Wert: Schnelllaufter 3, Metzgerei

Kommentar:

[Speichern](#)

Historie

chen@d2p.ch setzte [Beschreibung](#) auf [Schnelllaufter 3, Metzgerei](#). 24 Tage

Excel/PDF exportieren

Migros Surseepark II, Bahnhofstrasse 28, 6310 Sursee Version: 8 Versions-Infos: Ersteller Thomas Laschet_MES

Elementtyp	Element-ID	Beschreibung
Rauchschürze	Rauchvorhang	Rauchvorhang horizon
Schnelllaufter	SLT 1	Schnelllaufter 1, Lager
Schnelllaufter	SLT 2	Testelement
Schnelllaufter	SLT 3	Schnelllaufter 3, Metz
Schnelllaufter	Kopie von SLT 3	Schnelllaufter 3, Metz
Nachströmöffnung	NSÖ 1.1	Nachströmung, Dopp
Nachströmöffnung	NSÖ 1.2	Nachströmung Fenste
Ventilator Abluft	VEN 1	Ventilator 1 - Migros
Entrauchungsklappe	ERK 1	Entrauchungsklappe 1
Nachströmöffnung	NSÖ 1	Nachströmung, Drehf

Elementkategorien

- Test**
- Mobile Abschlüsse**
Mobile Abschlüsse
- RWA**
RWA Kategorie

Elementkategorie hinzufügen

Alarmgeber

- first**
- Handfeuermel**
Erster Alarmgeber
- zweiter Brand**
Zweimeldungsabh
- test**

Alarmgeber hinzugefügt

Kommentare

NSÖ 1.1	Element-ID	Nachströmöffnung 1.1
NSÖ 1.1	MSRL	sdfdsfsdfsdfsdfsdf
NSÖ 1.2	Element-ID	Nachströmöffnung 1.2
VEN 1	Element-ID	Ventilator Abluft 1
ERK 1	Beschreibung	eze
ERK 1	Element-ID	Entrauchungsklappe 1
ERK 1	Geschoss	2 .OG?
NSÖ 1	Beschreibung der Aktion	nicht angesteuert
NSÖ 1	Beschreibung	EG H1.01

PDF exportieren

Kommentar-Liste

Kommentar-Liste

Kommentare als PDF exportieren

Zustand und Aktion			Sicherheitsstro...	
	Leistung der Akti...		Funkti...	Zustan...
			Ja	Matrix
chse F ...	Auf	jjjj	Nein	Zu
chse B...	Auf		Nein	Zu
rei, Ac...	Auf		Ja	Matrix
rei, Ac...	Zu		Ja	Matrix
seite, A...	Zu		Ja	Matrix
seite, A...	Aus	Drehtüre öffnet ausschli...	Ja	Matrix
	Aus		Ja	Matrix
	Zu		Ja	Matrix
seite, A...	Zu	Drehtüre öffnet ausschli...	Ja	Matrix

Leere Historie

Migros Surseepark II, Bahnhofstrasse 28, 6310 Sursee Version: 8 Versions-Infos: Ersteller Thomas Laschet_MES



Kenndaten Element					Verortung			Zustand und Aktion		Sicherheitsstro...	
Elementtyp	Element-ID	Beschreibung	MSRL Nr.	BMA-Baustein	Bereich	Gesc...	Stand	ng der Akti...	Funkti...	Zustan...	
Rauchschürze	Rauchvorhang	Rauchvorhang horizontal, Oblicht				EG	Erschmessungszone / Ob...		Ja	Matrix	
Schnelllaufter	SLT 1	Schnelllaufter 1, Lage						Auf	Nein	Zu	
Schnelllaufter	SLT 2	Testelement						Auf	Nein	Zu	
Schnelllaufter	SLT 3	Schnelllaufter 3, Metz						Auf	Ja	Matrix	
Schnelllaufter	Kopie von SLT 3	Schnelllaufter 3, Metz						Zu	Ja	Matrix	
Nachströmöffnung	NSÖ 1.1	Nachströmung, Dopp						Zu	Ja	Matrix	
Nachströmöffnung	NSÖ 1.2	Nachströmung Fenste						Aus	Ja	Matrix	
Ventilator Abluft	VEN 1	Ventilator 1 - Migros						Aus	Ja	Matrix	
Entrauchungsklappe	ERK 1	Entrauchungsklappe 1						Zu	Ja	Matrix	
Nachströmöffnung	NSÖ 1	Nachströmung, Drehf						Zu	Ja	Matrix	

Kategorie des Elements ändern

Kategorie des Elements ändern

Elemente von einer Kategorie in eine andere verschieben.

Quellkategorie:

RWA

- NSÖ 1.1
- NSÖ 1.2
- VEN 1
- ERK 1**
- NSÖ 1

Zielkategorie:

Mobile Abschlüsse

Verschieben

Elementkategorien

- Test
 - Mobile Abschlüsse
Mobile Abschlüsse
 - RWA
RWA Kategorie
- Elementkategorie hinzufügen

Alarmgeber

- first
 - Handfeuermel
Erster Alarmgeber
 - zweiter Brand
Zweimeldungsabh
 - test
- Alarmgeber hinzugefügt

Kategorie des Elements ändern

Migros Surseepark II, Bahnhofstrasse 28, 6310 Sursee Version: 7 Versions-Infos: Ersteller Thomas Laschet, MES

Kenndaten Element				Verortung			Zustand im Normal- und Brand...		Sicherheitsstro...		Prüfung		Handfeuerme...		zweiter Brandmelder oder Han				
Elementtyp	Element-ID	Beschreibung	MSRL Nr.	BMA-Baustein	Bereich	Gesc...	Standort	Zustan...	Beschreibung der Akti...	Funkti...	Zustan...	Prüfer	Test...	Aus...	Handt...	Aus...	Rauch...	Rauch...	Du
Rauchschürze						EG	Erschliessungszone / Ob...	Auf						X	D		Zu	Zu	
Schnellaufator						UG	Trennenhaus 2, Arbeit F...	Auf						0	D		Auf	Auf	
Schnellaufator														0	D		Auf	Auf	
Schnellaufator	SLT 3	Schnellaufator 3, Metzgerei												0	D		Auf	Auf	
Schnellaufator	Kopie von SLT 3	Schnellaufator 3, Metzgerei												0	D		Auf	Auf	
Nachströmöffnung	NSÖ 1.1	Nachströmung, Doppelflügeltüre ...	asd1											An	D		Auf	Auf	
Nachströmöffnung	NSÖ 1.2	Nachströmung Fenster Parnermie...	123123											Aus	D		Auf	Auf	
Ventilator Abluft	VEN 1	Ventilator 1 - Migros												Aus	D	0	Auf		
Entrauchungsklappe	ERK 1	Entrauchungsklappe 1												Aus	D	0	Auf		
Nachströmöffnung	NSÖ 1	Nachströmung, Drehflügeltüre	132											X	D	0	0		

Elementkategorien, Elemente, Alarmgeber, Zonen sortieren

Sortierung öffnen

Elementkategorien **Elemente** Alarmgeber Zonen

Elemente von: Mobile Abschlüsse

- Rauchvorhang
- SLT 1
- SLT 2
- SLT 3
- Kopie von SLT 3

Speichern

Elementkategorien

- **Mobile Abschlüsse**
Mobile Abschlüsse
- **RWA**
RWA Kategorie

[Elementkategorie hinzufügen](#)

Alarmgeber

- **Handfeuermelder**
Erster Alarmgeber
- **zweiter Brandmelder oder ...**
Zweimeldungsabhängigkeit Typ B nac
- **test**

[Alarmgeber hinzufügen](#)

Einzelheiten

Eigenschaft-Wert

Element: Kopie von SLT 3
 Feld: Beschreibung
 Wert: Schnellaufator 3, Metzgerei

[Speichern](#)

Historie

chen@d2p.ch setzte Beschreibung auf **Schnellaufator 3, Metzgerei**. 24 Tage

Drag&Drop auf die Artikel, um zu sortieren

Sortierung

Migros Surseepark II, Bahnhofstrasse 28, 6310 Sursee Version: 15 Versions-Infos: Ersteller Thomas Laschet_MES

Kenndaten Element					Verortung			Zustand und Aktion		Sicherheitsstro...		Test	first	Handfeuerme...	zweiter Brandmelder o			
Elementtyp	Element-ID	Beschreibung	MSRL Nr.	BMA-Baustein	Bereich	Gesc...	Standort	Zustan...	Beschreibung der Akti...	Funkti...	Zustan...	Testgruppe	Tes...	Aus... newZo...	Aus... Handt...	Aus... Rauch... Durc		
Rauchschürze	Rauchvorhang 2	Rauchvorhang horizontal. Oblicht			4	EG	Erschliessungszone / Ob...	Auf	4	Ja	Matrix	Bau	1	D	0	D	Zu	Zu
Abströmöffnung	values									Ja	Matrix	Lüftung		D	0	D	Aus	Ar
Alarm auf Telefon	sss									Ja	Matrix	BMA		D	0	D	0	0
Abströmöffnung	value test									Ja	Matrix	Lüftung		D	0	D	0	0
Schnellaufator	SLT 1	Schnellaufator 1, Lager								Nein	Zu	Bau	25			X	D	Auf
Schnellaufator	SLT 2	Testelement								Nein	Zu	Elektro	23			X	D	Auf
Schnellaufator	SLT 3	Schnellaufator 3, Metzgerei		1						Ja								Auf
Nachströmöffnung	NSÖ 1.1	Nachströmung, Doppelflügeltüre ...	asd1							Ja								Auf
Nachströmöffnung	NSÖ 1.2									Ja								Auf
Ventilator Abluft	VEN 1									Ja								Auf
Entrauchungsklappe	ERK 1									Ja								Auf
Nachströmöffnung	NSÖ 1	Nachströmung, Drehflügeltüre			Halo TZe					Ja								Auf
Abströmöffnung	Test									Ja								Auf
Brandschutzklappe	neue klappe				wew	cee				Nein								X
Brandschutzklappe	Kopie von neue kl...				wew	cee				Nein								An
Abströmöffnung	ererer									Ja								0
Alarmübertragung exter...	sdff	sdsdsd	sd							Nein								0

Excel importieren



Klicken oder ziehen Sie die Datei in diesen Bereich, um sie hochzuladen

Beispiele Schönbühl, Migros Surseepark II, Bahnhofstrasse 28, 6310 Sursee.x...

Sie müssen unbedingt die exportierte Excel-Datei oder die mitgelieferte Vorlagendatei verwenden. Die Datei muss in Microsoft Office Excel gespeichert werden. [Matrix.xlsx](#)

Schätzung des Excel-Imports:
 Zu erstellende Elemente: 8
 Zu aktualisierende Elemente: 9
Dies ist nur eine Schätzung zu Ihrer Information.

Hochladen

Das importierte Excel muss die Excel-Vorlage verwenden.

Um Fehler zu vermeiden, wird eine Vorschau des Imports gezeigt.

Excel-Import öffnen

Grundsätzlich:

Excel-Import ist in eine leere oder in eine bereits gefüllte Matrix möglich. Neue Elemente und Zonen/Alarmgeber werden automatisch erstellt.

Beim Excel-Export werden **GUIDs** (eindeutige ID-Codes) aller Elemente mit in das Excel-Sheet geschrieben. Wenn das Excel-Sheet wieder importiert wird, werden Elemente anhand ihrer GUID zugeordnet. So ist es möglich, auch in Excel die Werte bestehender Elemente zu bearbeiten. Elemente ohne GUID werden als neue Elemente behandelt.

Zonen und Alarmgeber werden anhand ihres **Namens** identifiziert. Das Umbenennen einer Zone oder eines Alarmgebers führt daher dazu, dass eine **neue** Zone/Alarmgeber angelegt wird.

Beim Excel-Import werden grundsätzlich keine Elemente oder Zonen/Alarmgeber gelöscht.

Elementkategorien

- Test Test
- Mobile Abschlüsse Mobile Abschlüsse
- RWA RWA Kategorie
- Entrauchungsanlagen Entrauchungsanlagen

Excel importieren

Alarmgeber

- first first
- Handfeuermelder Erster Alarmgeber
- zweiter Brandmelder oder ... Zweimeldungsabhängigkeit Typ B nac
- dsfsfddf dsfsfddf

Alarmgeber hinzufügen

newZone

Zone hinzufügen

Einzelheiten

Eigenschaft-Alarmgeber

Name: first

Kommentar:

Farbe:

Speichern
Kopieren
Löschen

Historie

chen@d2p.ch set

chen@d2p.ch lös

chen@d2p.ch ha

etwa 3 Jahre

etwa 3 Jahre

etwa 3 Jahre

Elementtyp	Element-ID	Beschreibung	MSRL Nr.	BMA-Baustein	Bereich	Gesc.	Standort	Zustan...	Beschreibung der Akti...	Funkti...	Zustan...	Prüfer	Tes...	Aus...	Handt...	Aus...	Rauch...	Rauch...	Durch...
schürze	Rauchvorhang	Rauchvorhang horizontal, Oblicht				EG	Erschliessungszone / Ob...	Auf		Ja	Matrix	Bau				D	Zu	Zu	Zu
nellauftor	SLT 2	Schnellaufator 2, Lager				EG	Verkauf - Lager Arbes B...	Auf		Nein	Zu	Elektro	22			D	Auf	Auf	0
nellauftor	SLT 3	Schnellaufator 3, Metzgerei									Matrix	Elektro	21			V	Auf	Auf	0
nellauftor	Kopie von SLT 3	Schnellaufator 3, Metzgerei									Matrix	Elektro	21			V	Auf	Auf	0
hströmöffnung	NSÖ 1.1	Nachströmung, Doppelflügeltüre ...	asd1								Matrix	Bau			An	D	Auf	Auf	Auf
hströmöffnung	NSÖ 1.2	Nachströmung Fenster Parnermie...	1231234								Matrix	Bau			Aus	D	Auf	Auf	Auf
hströmöffnung	NSÖ 1	Nachströmung, Drehflügeltüre	132								Matrix	Elektro			X	D	0	0	0

Matrix einfrieren X

Frieren Sie eine Matrix ein und erstellen Sie die Prüfblätter. Die eingefrorene Matrix wird schreibgeschützt.

Einfrieren

Grundsätzlich:

Einfrieren einer Matrix heisst, eine nicht mehr änderbare Kopie zu erstellen.

Sollte nach dem Einfrieren auffallen, dass doch noch Änderungen nötig sind, so kann einfach die eingefrorene Version gelöscht und aus der aktuellen Version eine neue eingefrorene Version erstellt werden.

Das Einfrieren einer Matrix wechselt sofort zur Ansicht der eingefrorenen Matrix.

Matrix einfrieren

Elementkategorien

- Mobile Abschlüsse**
Mobile Abschlüsse
- RWA**
RWA Kategorie

[Elementkategorie hinzufügen](#)

Alarmgeber

- Handfeuermelder**
Erster Alarmgeber
- zweiter Brandmelder oder ...**
Zweimeldungsabhängigkeit Typ B nac
- test**

[Alarmgeber hinzugefügen](#)

Einzelheiten

Eigenschaft-Wert

Element: Kopie von SLT 3

Feld: Beschreibung

Wert: Schnellaufator 3, Metzgerei

Kommentar:

[Speichern](#)

Tests und Prüfberichte

Für jedes Objekt lassen sich beliebig viele **Tests** erstellen. Jeder Test kann eine beliebige Auswahl an **Szenarien** aus beliebig vielen **eingefrorenen Matrizen** des Objekts enthalten. Diese sind sortiert nach **Stromversorgung** (Normalstrom/Sicherheitsstrom), **Alarmgeber** und **Zone**.


Szenarien lassen sich auch nachträglich zum Test hinzufügen oder aus ihm entfernen. Die Auswahl der Matrizen für den Test erfolgt allerdings beim Anlegen des Tests und ist dann nicht mehr änderbar.

Eine inhaltliche Beschreibung des Testinhalts und -ablaufs ist nicht Teil dieser Anleitung.

Tests lassen sich nur aus **eingefrorenen Matrizen** erstellen. So ist sichergestellt, dass der Inhalt sich nach Ausgabe der Prüfblätter nicht mehr ändert. Jede eingefrorene Matrix kann beliebig viele Tests haben.

Nach Eingabe der Testergebnisse lassen sich Tests als **abgeschlossen** markieren. Die Ergebnisse sind dann nicht mehr änderbar, und es können **Prüfberichte** als PDF erstellt werden.

Der Workflow für Tests als Schema:

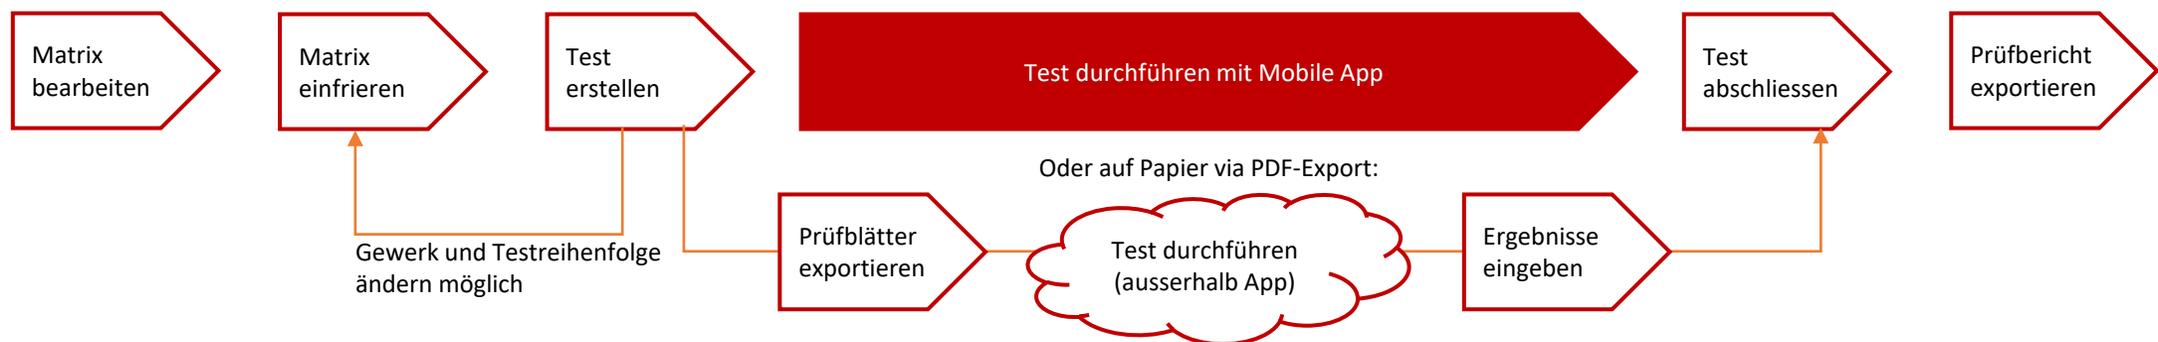



Meine Firma

Suche

- Design-to-Production
 - Beispiele Sursee
 - Matrizen
 - Tests
 - Integraler Test 01
 - test1
 - aaa
 - Beispieltest
 - Testtest
 - bbb
 - aeae
 - 111
 - Example de test en alimentation normale
 - Example de test en alimentation normale 2
 - 66666
 - 7777
 - neuer Test
 - anderer Test
 - test
 - Neuer Test 1
 - canvasTest
 - canvas test 2

Offener Test und abgeschlossener Test haben unterschiedliche Symbole

Hauptmenü: Test

Einzelheiten - test1

Name: test1

Ersteller: chen@d2p.ch

Erstellungsdatum: 16.10.2019, 15:25

Matrizen:

1 - Migros Surseepark II, Bahnhofstrasse 28, 6310 Sursee [Version 4]

Szenarien: [Szenarien bearbeiten](#)

- Normalstrom
 - Handfeuermelder
 - Handtaster [Szenario 1.8]
 - Handtaster [Szenario 1.16]
 - zweiter Brandmelder oder Handfeuermelder
- Sicherheitsstromversorgung
 - Handfeuermelder
 - Handtaster [Szenario 1.7]
 - Handtaster [Szenario 1.15]
 - zweiter Brandmelder oder Handfeuermelder

[Test öffnen](#)

[Kopieren](#) [Bearbeiten](#) [Löschen](#)

Testname kann bearbeitet werden.

Für offnenen Test, ist es möglich Szenarien zuzuweisen.

Liste der Szenarien aus verschiedenen Matrizen.

Test öffnen

Test kopieren, bearbeiten und löschen.

lesttest
bbb
aeae
111
Example de test en alimentation normale
Example de test en alimentation normale 2
66666
7777
neuer Test
anderer Test
test
Neuer Test 1
canvasTest
canvas test 2
Copy of canvas test 2
[+ Test hinzufügen](#)

Dokumente
Key User Schulung
Test HST
[+ Objekt hinzufügen](#)

Andere Firmen
Suche

Einzelheiten - test1
Name: test1
Erstellungsdatum: 16.10.2019, 15:25

Matrizen:
Bahnhofstrasse 28, 6310 Sursee [Vers...
arbeiten

Rauchabschnitt Verkauf EG 2 [Szenario 1.4]
Durchbruch Restaurant [Szenario 1.6]
Rauchabschnitt Verkauf EG 1 [Szenario 1.10]
Rauchabschnitt Verkauf EG 2 [Szenario 1.12]
Durchbruch Restaurant [Szenario 1.14]

▼ Sicherheitsstromversorgung

▼ Handfeuermelder
Handtaster [Szenario 1.7]
Handtaster [Szenario 1.15]

▼ zweiter Brandmelder oder Handfeuermelder
Rauchabschnitt Verkauf EG 1 [Szenario 1.1]
Rauchabschnitt Verkauf EG 2 [Szenario 1.3]
Durchbruch Restaurant [Szenario 1.5]
Rauchabschnitt Verkauf EG 1 [Szenario 1.9]
Rauchabschnitt Verkauf EG 2 [Szenario 1.11]
Durchbruch Restaurant [Szenario 1.13]

Beliebiger Name für den Test

Test wird durch Auswahl von eingefrorenen Matrizen erstellt.

Test hinzufügen

Hauptmenü: Test hinzufügen

Objekt

* Testname

* Matrizen
 CO2

Migros Surseepark II, Bahnhofstrasse 28, 6310 Sursee

Firma: Design-to-Production

- aeae
- 111
- Example de test en alimentation normale
- Example de test en alimentation normale 2
- 66666
- 7777
- neuer Test
- anderer Test
- test
- Kopie von aaa
- Schönbühl
- jetzt
- HHM-Vorführung
- time
- time2
- ttt
- Kopie von time2
- TestTest2
- Kopie von TestTest2
- extern
- a new test
- element filter 1
- filter
- filter - new**
- + Test hinzufügen

Einzelheiten - filter - new

Erstellungsdatum: 1.8.2022, 16:36

10 Sursee [Version 13]

28, 6310 Sursee

- Normalstrom
 - first
 - ff [Szenario 1.1]
 - Handfeuermelder
 - Handtaster [Szenario 1.5]
- Sicherheitsstromversorgung
 - first
 - ff [Szenario 1.2]
 - zweiter Brandmelder oder Handfeuermelder
 - Rauchabschnitt Verkauf EG 2 [Szenario 1.8]
 - Durchbruch Restaurant [Szenario 1.10]

Test öffnen

Test kopieren

Beliebiger Name für den Test

Beim Kopieren eines Tests können die Versionen der verwendeten Matrizen gewechselt werden.

Objekt

Beispiele Schönbühl

* Testname

Neuer Test

* Matrizen

14 - eingefroren fff

Abbrechen Speichern

Hauptmenü: Test kopieren

Test kopieren

Firma: Des

 Neuer Test2

Test kopiert. Die folgenden Szenarien fehlen in den neuen Matrizen:

Migros Surseepark II, Bahnhofstrasse 28, 6310 Sursee

 first ff

OK

Beim Wechsel der Matrix-Version wird versucht, die Szenarien der alten Version automatisch auf die neue Version zuzuordnen. Sollten Szenarien hinzugekommen oder entfallen sein, wird dies angezeigt.

Hauptmenü: Test kopieren

test

Kopie von aaa

Schönbühl

jetzt

HHM-Vorführung

time

time2

ttt

Kopie von time2

TestTest2

Kopie von TestTest2

extern

a new test

element filter 1

filter

filter - new

Neuer Test2

+ Test hinzufügen

Dokumente

Key User Schulung

Test HST

Normalstrom

 first

ff [Szenario 1.1]

 Handfeuermelder

Handtaster [Szenario 1.5]

Sicherheitsstromversorgung

 first

ff [Szenario 1.2]

 zweiter Brandmelder oder Handfeuermelder

Rauchabschnitt Verkauf EG 2 [Szenario 1.8]

Durchbruch Restaurant [Szenario 1.10]

Test öffnen





Prüfblätter

Zusammenfassung

(Keine Zusammenfassungen. Hinterlassen Sie einige Kommentare zu diesem Test)

Kommentare

chen@d2p.ch (Sie) etwa 2 Monate
ss

chen@d2p.ch (Sie)

[Kommentar hinzufügen](#)

68 Elemente sind niemandem zugeordnet. Bitte überprüfen Sie jedes Szenario auf Einzelheiten.

Ignorierte Testgruppe:

[Elemente mit Aktion 0 ignorieren](#)

- Elektro**
- Bau
- Alle Gewerke

[PDF exportieren](#) Prüfblätter mit leerem Aktionsfeld erstellen.

Test: UI

28, 6310 Sursee | Normalstrom | Handfeuermelder | Handtaster

Auf der Testseite gibt es drei Sektoren:

- Teilnehmer
- Drehbuch
- Test

Objektname und Testname

„Blindtest“-Modus.

Blindtest

Bei einem Blindtest werden den Testern die erwarteten Zustände der Elemente nicht dargestellt. Statt «Erfüllt» oder «Nicht erfüllt» geben die Tester den vorgefundenen Zustand der Elemente ein («auf», «zu», usw.). Die App kennt den erwarteten Zustand und kann die Eingaben daher in «Erfüllt» oder «Nicht erfüllt» umwandeln, sodass Auswertung und Dokumentation des Tests genau so funktionieren wie gewohnt.

[Test abschliessen](#)





Teilnehmer

E-Mail	Vorname	Nachname	Firma	Funktion im Projekt	Telefonnummer	Sprache	Testg	Test Link für Mobile App	Test-App-URL	Aktion
chen@d2p.ch	Joël	Chen	dsfsdf		+41 784	Deutsch	Elekt		https://matrix-mobile-preview.d2p.ch/u/j8ztib	[edit] [delete]
usai@d2p.ch	aze	aze	3		+41 3	Französisch		Testleiter	https://matrix-mobile-preview.d2p.ch/u/7kwv52	[edit] [delete]
Jakob@test.com	Jakob	Gebauer	TestFirma			Deutsch		Beobachter	https://matrix-mobile-preview.d2p.ch/u/euww1h	[edit] [delete]
Alwin@test.com	Alwin	Krauszer				Deutsch		Beobachter	https://matrix-mobile-preview.d2p.ch/u/x2ww1t	[edit] [delete]
Wolfram@test.com	Wolfram	Otto	Testfirma	Manager	+41 87654321	Deutsch	Bau	Gewerkeleiter	https://matrix-mobile-preview.d2p.ch/u/wz23u6	[edit] [delete]

Teilnehmer bearbeiten oder löschen

Test Link für Mobile App

Wählen Sie einen Teilnehmer aus gleichen Objekts aus.

Neuen Teilnehmer hinzufügen.

Teilnehmer sortieren

Eine E-Mail an alle Teilnehmer verfassen

Teilnehmer per E-Mail zum Test einladen.

Teilnehmer auswählen aus dem gleichen Objekt

Teilnehmer hinzufügen

Teilnehmer sortieren

E-Mail an alle Teilnehmer verfassen

Teilnehmer per E-Mail zum Test einladen

Grundsätzlich:

Die Daten der Teilnehmer werden nur innerhalb der Tests gespeichert. Um die wiederholte Eingabe der gleichen Daten zu verhindern, kann auf Teilnehmer anderer Tests des gleichen Objekts zugegriffen werden. Es gibt bewusst keine Möglichkeit, auf Testteilnehmer anderer Objekte zuzugreifen.

Offener Test: Teilnehmer

Teilnehmer

E-Mail	Vorname	Nachname	Firma	Funktion im Projekt	Telefonnummer	Sprache	Gewerk
chen@d2p.ch	Jingcheng	Chen				Deutsch	
peter@test.com	Peter	Test	Test	Test			

Wählen Sie einen Teilnehmer aus gleichen Objekts aus. oder [Neuen Teilnehmer hinzufügen.](#)

Über diese Adresse wird der Teilnehmer später benachrichtigt

Agenda

Ihre Agenda ist leer.

Prüfblätter

Zusammenfassung

(Keine Zusammenfassungen. Hinterlassen Sie einige Kommentare zu diesem Test?)

Kommentare

(Keine Kommentare)

chen@d2p.ch (Sie)

Offener Test: Teilnehmer

Für Gewerkeleiter und Tester muss eine Testgruppe ausgewählt werden.

* E-Mail

test@test.com

Vorname

Jingcheng

Nachname

Chen

Firma

d2p

Funktion im Projekt

Telefonnummer

Sprache

Deutsch

* Rolle im Test

Gewerkeleiter

* Gewerk

Elektro

Prüfblätter

Zusammenfassung 

Beispielszusammenfassung.

Zusammenfassung für diesen Test.
Die Zusammenfassung ist Teil des Test-Reports. Sie wird vom Testleiter verfasst.

Test abschliessen:
Ein abgeschlossener Test erlaubt keine weitere Eingabe eines Testergebnisses. Es ist aber möglich, einen geschlossenen Test wieder zu öffnen.

 Test abschliessen

Kommentare

chen@d2p.ch (Sie) weniger als eine Minute
Beispielskommentar

Kommentare bearbeiten und löschen  

chen@d2p.ch (Sie)

Kommentare für den Test. Es können beliebig viele Kommentare hinterlegt werden. Diese werden mit Verfasser gespeichert.
Kommentare sind nicht Teil des Test-Reports.

Kommentar hinzufügen

80 Elemente sind niemandem zugeordnet. Bitte überprüfen Sie jedes Szenario auf Einzelheiten.

Ignorierte Testgruppe: Ignorierte Testgruppe

Elektro Bau

PDF exportieren Prüfblätter mit leerem Aktionsfeld erstellen.

Szenario 1.3 [Elektro]
Normalstrom | Handfeuermelder | Handtaster | 5 Elemente sind niemandem zugeordnet.

Offener Test: Zusammenfassung und Kommentare		Verortung		Zustand		Handfeuermelder		Bemerkung
		Geschoss	Standort	Zustand vor T...	Erfüllt	Handtaster	Erfüllt	Bemerkung
...	Verlauf, Matrizen, Acker B. (10)

Kommentar hinzufügen

28 Elemente sind niemandem zugeordnet. Bitte überprüfen Sie jedes Szenario auf Einzelheiten.

Ignorierte Testgruppe: Ignorierte Testgruppe

Elemente mit Aktion 0 ignorieren

Lüftung BMA Bau

Prüfblätter für verschiedene Testgruppen

Ignorierte Testgruppen erhalten keine Prüfblätter

Ein Hinweis auf den Status der Elementzuordnung

PDF exportieren Prüfblätter mit leerem Aktionsfeld erstellen. Nach Drehbuch sortieren

Szenario 1.1 [Lüftung]

Migros Surseepark II, Bahnhofstrasse 28, 6310 Sursee

PDF exportieren (Drehbuch, Teilnehmer, Prüfblätter)

PDF-Export gemäss Drehbuch sortieren

Alle Elemente sind Teilnehmern zugeordnet.

Eine Hinweis auf den Status der Elementzuordnung für diese Szenario

Ansicht der zu prüfenden Elemente für jedes Szenario in der aktuell gewählten Testgruppe.
Elemente werden sortiert: erst nach Geschoss und dann nach Testreihenfolge (numerischer Wert in Matrix eingetragen).
Testgruppe und Testreihenfolge können auch in eingefrorenen Matrizen noch bearbeitet werden.

Kenndaten Element				Zustand		first		Be...						
Kat.	Elementtyp	Element-ID	Beschr	ss	Standort	Zustand vor T...	Erfüllt	ff	Erfüllt	Vor test...	Durch T...	Rückstel...	Teilnehmer auswählen	
	Brandschutzklappe	Kopie von neue klappe		DG		Auf	<input checked="" type="radio"/> Ja <input type="radio"/> Nein	0	<input checked="" type="radio"/> Ja <input type="radio"/> Nein	bbbb	bbbb	bbbb	<input type="checkbox"/>	chen@designtoproduction.ch
	Abströmöffnung	Test		EG	Hallo	An	<input type="radio"/> Ja <input type="radio"/> Nein	An	<input type="radio"/> Ja <input type="radio"/> Nein				<input type="checkbox"/>	(ignoriert)
	Brandschutzklappe	neue klappe		EG		Auf	<input type="radio"/> Ja <input checked="" type="radio"/> Nein	0	<input type="radio"/> Ja <input checked="" type="radio"/> Nein	identical	identical		<input type="checkbox"/>	(ignoriert)

> Kommentare

Einblenden der Kommenare

Szenario 1.2 [Lüftung]

Migros Surseepark II, Bahnhofstrasse 28, 6310 Sursee | Sicherheitsstromversorgung | first | ff

Szenario 1.5 [Lüftung]

Migros Surseepark II, Bahnhofstrasse 28, 6310 Sursee | Normalstrom | Handfeuermelder | Handabster...

Einblenden der Szenarien

Szenario 1.8 [Lüftung]

Migros Surseepark II, Bahnhofstrasse 28, 6310 Sursee | Sicherheitsstromversorgung | zweiter Brandmelder oder Handfeuermelder | Rauchabschnitt Verkauf EG 2

Offener Test: Ergebnisse und Kommentare

Migros Surseepark II, Bahnhofstrasse 28, 6310 Sursee | Sicherheitsstromversorgung | zweiter Brandmelder oder Handfeuermelder | Durchbruch Restaurant

Prüfblätter Test abschliessen

Zusammenfassung

(Keine Zusammenfassungen. Hinterlassen Sie einige Kommentare zu diesem Test?)

Kommentare

chen@d2p.ch (Sie) 27 Tage
comment 2222

chen@d2p.ch (Sie)

Kommentar hinzufügen

Prüfblätter für die einzelnen Testgruppen

Prüfblätter für alle Testgruppen zusammen

28 Elemente sind niemandem zugeordnet. Bitte überprüfen Sie jedes Szenario auf Einzeinheiten.

Ignorierte Testgruppe: Elemente mit Aktion 0 ignorieren

- Lüftung
- BMA
- Bau
- Elektro
- Alle Gewerke
- Pro Teilnehmer**

Prüfblätter pro Teilnehmer

Bitte wählen Sie einen Teilnehmer aus, um eine PDF-Datei zu erstellen.

Jingcheng Chen (chen@d2p.ch) Testleiter

PDF exportieren Prüfblätter mit leerem Aktionsfeld erstellen. Nach Drehbuch sortieren

Offener Test: Ergebnisse und Kommentare

Szenario 4 [Elektro]

Sicherheitsstromversorgung | zweiter Brandmelder oder Handfeuermelder | Rauchabschnitt Verkauf EG 1

Verantwortung	Zustand	Erfüllt	Zuordnung
EG	Verkauf - Metzgerei, Achse B / 10	Zu	<input type="checkbox"/> Teilnehmer auswählen
EG	Verkauf - Metzgerei, Achse B / 10	Auf	<input type="checkbox"/> (ignoriert)
EG	Verkauf - Lager, Achse B / 6	Auf	<input type="checkbox"/> (ignoriert)
EG	Aussentüre Westseite, Achse H / 1	Zu	<input type="checkbox"/> (ignoriert)
OG	Technikraum	Zu	<input type="checkbox"/> (ignoriert)

Prüfblätter für verschiedene Testgruppen

Bestätigung von Elementen für einen bestimmten Drehbuchpunkt.
Dies erfolgt normalerweise in der Mobile App. Die Desktop App hat aber auch alle Funktionen der Mobile App, ein Test kann also prinzipiell auch mit Laptop und Desktop App durchgeführt werden.

! Alle Elemente im Ausgangszustand

Zuordnung der Teilnehmer:
Jedes Element kann einem Teilnehmer der jeweiligen Testgruppe zugeordnet werden.
Die Zuordnung kann aus anderen Szenarien übernommen werden.
Die Zuweisung kann auch in der Mobile App erfolgen.

Ergebnisse und Bemerkungen eintragen oder Ansicht der über die Mobile App eingetragenen Ergebnisse

▼ Kommentare

Kommentare: Szenario 4 [Elektro]

chen@d2p.ch (Sie) weniger als eine Minute
Kommentar

Kommentare bearbeiten und löschen

Zu jedem Szenario können beliebig viele Kommentare hinterlegt werden. Diese werden mit Verfasser gespeichert.

Kommentar hinzufügen

Offener Test: Zuordnung der Teilnehmer

bschnitt Verkauf EG 2

Drehbuch

Mit der **Drehbuch**-Funktion lässt sich der gesamte Test-Ablauf in der Matrix planen.

Es können beliebig viele Drehbuch-Punkte erstellt werden. Die zu testenden Szenarien werden den Drehbuch-Punkten zugeordnet. Das System zeigt an, ob bereits alle Szenarien zugeordnet wurden.

Das Drehbuch ist Teil des PDF-Exports der Prüfblätter sowie auch des Test-Reports.

In der Mobile App wird das Drehbuch allen Teilnehmern angezeigt. Der Testleiter legt den jeweils aktuellen Drehbuch-Punkt fest. Tests können nur ausgefüllt werden, während der entsprechende Drehbuch-Punkt aktiv ist. Das Drehbuch ist somit das zentrale Steuerungselement eines Tests.

Während des Tests wird normalerweise auch vom Testleiter die Mobile-App verwendet. Die Desktop-App enthält allerdings auch die nötigen Funktionen, um den aktuellen Drehbuch-Punkt zu wechseln. Der Testleiter kann also auch mit der Desktop-App einen Test live steuern.

Agenda

Agenda anzeigen

Szenarien 1.3, 1.5, 1.6, 1.7, 1.8 fehlen in der Agenda.

Bearbeitung beenden

Start	Ende	Dauer	Beschreibung	Überprüfen Zustand vor Testbeginn (alle Elemente pauschal)	Überprüfen Zustand vor Testbeginn (Elemente einzeln bestätigen)	Hat Durchführungsphase	Rückstellen in Normalzustand nach Quittieren Alarm	Szenarien	Zwischenüberschrift in Agenda	Aktion
23:00	23:20	0:20	test 2	✓	✗	✓	✗	1.1, 1.4	Haupttest	▲ ▼ ✎ 🗑️
23:20	23:30	0:10	test 3	✓	✗	✓	✓	1.2		▲ ▼ ✎ 🗑️
23:30	23:40	0:10	sss	✗	✗	✓	✗			▲ ▼ ✎ 🗑️
23:40	23:55	0:15	test 1	✗	✗	✓	✗		vortest	▲ ▼ ✎ 🗑️

Neuen Agendapunkt hinzufügen

Neuen Drehbuchpunkt hinzufügen

Drehbuchpunkt sortieren, bearbeiten und löschen

Agenda

Szenarien 1.3, 1.5, 1.6, 1.7, 1.8 fehlen in der Agenda.

Start	Ende	Dauer	Beschreibung	Überprüfen Zustand vor Testbeginn (alle Elemente pauschal)	Überprüfen Zustand vor Testbeginn (Elemente einzeln bestätigen)	Hat	Rückstellen in Normalzustand nach Quittieren Alarm
23:00	23:20	0:20	test 2	✓	✗	✓	✓
23:20	23:30	0:10	test 3	✓	✗	✓	✓
23:30	23:40	0:10	sss	✗	✗	✗	✗
23:40	23:55	0:15	test 1	✗	✗	✗	✗

Neuen Agendapunkt hinzufügen

Dauer des Drehbuchpunkt.
 Als Startzeit wird automatisch die Endzeit des vorherigen Drehbuchpunktes verwendet.
 Änderung der Dauer ändert automatisch die Endzeit.

Drehbuchpunkte können mit Zwischenüberschriften visuell gruppiert werden.

Der Testablauf an diesem Drehbuchpunkt.
 Der **Zustand vor Testbeginn** kann pauschal, einzeln oder gar nicht geprüft werden. **Pauschal** bedeutet, dass die Prüfer nur einmal bestätigen müssen, dass alle Elemente im Ausgangszustand sind. **Einzeln** heisst, dass jedes Element einzeln bestätigt werden muss.
 Der eigentliche Test wird immer vorgenommen und in diesen Schaltern nicht aufgeführt.
 Nach dem Test kann optional geprüft werden, ob alle Elemente wieder im Normalzustand sind. Dieser Test wird grundsätzlich „**pauschal**“ vorgenommen.

Dem Drehbuchpunkt zugeordnete Szenarien.
 Alle zugeordneten Szenarien werden gleichzeitig getestet (für nacheinander zu testende Szenarien mehrere Drehbuchpunkte erstellen).
 Es können auch Drehbuchpunkte ohne zugeordnete Szenarien erstellt werden.

* Dauer (min)
 15

Start - Ende
 31.12.2019 23:55 - 01.01.2020 00:10

Zwischenüberschrift in Agenda

* Beschreibung
 Test

Um PDF besser drucken zu können, beginnen Sie bitte eine neue Zeile, wenn der Text zu lang ist.

Überprüfen Zustand vor Testbeginn (alle Elemente pauschal)

Überprüfen Zustand vor Testbeginn (Elemente einzeln bestätigen)

Rückstellen in Normalzustand nach Quittieren Alarm

Zugeordnete Szenarien:

- 1 - Migros Surseepark II, Bahnhofstrasse 28, 6310 Sursee
- Normalstrom
 - zweiter Brandmelder oder Handfeuermelder
 - Rauchabschnitt Verkauf EG 1 [Szenario 1.3]

Offener Test: Drehbuchpunkt hinzufügen



Testbericht als PDF exportieren

Testbericht als PDF exportieren für abgeschlossenen Test

28 Elemente sind niemandem zugeordnet.

Excel exportieren

Mängelliste als Excel exportieren

Mängelliste

Eine Liste der Mängel in diesem Test.

Kenndaten Element				Test	Ergebnis				Bemerkung			
Kat.	Elementtyp	Element-ID	Beschreibung	Prüfer	Szenario	Zustand v...	Ergebnis	Aktion	Ergebnis	Vor Testbeginn	Durch Test	Rückstellen
	Nachströmöffnung	NSÖ 1.1	Nachströmung, Doppelflügeltüre Verkauf	chen@d2p.ch	1.5	Zu	Ja	0	Nein		aaaa	
	Nachströmöffnung	NSÖ 1.2	Nachströmung Fenster Parnermieter	chen@d2p.ch	1.5	Aus	Ja	Aus	Nein		abc	
	Ventilator Abluft	VEN 1	Ventilator 1 - Migros	chen@d2p.ch	1.5	Aus	Nein	Aus	Nein		abc	
	Nachströmöffnung	NSÖ 1	Nachströmung, Drehflügeltüre	chen@designt...	1.5	Zu	Nein	0	Nein			
	Abströmöffnung	Test			1.2	An	Nein	An	Nein	not	identiac	
	Brandschutzklappe	neue klappe			1.1	Auf	Nein	0	Nein	identical	identical	
	Brandschutzklappe	neue klappe		chen@designt...	1.8	Auf	Ja	0	Nein			
	Brandschutzklappe	Kopie von neue klappe		chen@designt...	1.8	Auf	Ja	0	Nein			
	Schnelllauftor	SLT 1	Schnelllauftor 1, Lager	chen@d2p.ch	1.5	Auf	Nein	X	Nein		aaaaaaa	

Mängelliste zeigt, welche Elemente im Test fehlgeschlagen sind.

Scenario 1.1

Kenndaten Element				Test	Zustand		first	Bemerkung			
Kat.	Elementtyp	Element-ID	Beschreibung	Prüfer	Zustand v...	Erfüllt	ff	Erfüllt	Vor Testbeginn	Durch Test	Rückstellen
	Alarmübertragung exter...	sdff	sdsdsd		Aus		0				
	Abströmöffnung	Test			An		An				
	Brandschutzklappe	neue klappe			Auf	Nein	0	Nein	identical	identical	
	Brandschutzklappe	Kopie von neue klappe		chen@designt...	Auf	Ja	0	Ja	bbbbbb	bbbbbb	bbbbbb

Eingabe von Ergebnissen ist nicht mehr möglich

Abgeschlossener Test

Scenario 1.8



Mängelliste

Excel exportieren

Eine Liste der Mängel in diesem Test.

Kenndaten Element				Test	Ergebnis				Bemerkung			
Kat.	Elementtyp	Element-ID	Beschreibung	Prüfer	Szenario	Zustand v...	Ergebnis	Aktion	Ergebnis	Vor Testbeginn	Durch Test	Rückstellen
	Nachströmöffnung	NSÓ 1.1	Nachströmung, Doppelflügeltüre Verkauf	chen@d2p.ch	1.5	Zu	Ja	0	Nein		aaaaaaa	
	Nachströmöffnung	NSÓ 1.2	Nachströmung Fenster Parnermieter	chen@d2p.ch	1.5	Aus	Ja	Aus	Nein		abc	
	Ventilator Abluft	VEN 1	Ventilator 1 - Migros	chen@d2p.ch	1.5	Aus	Nein	Aus	Nein		abc	
	Nachströmöffnung	NSÓ 1	Nachströmung, Drehflügeltüre	chen@designt...	1.5	Zu	Nein	0	Nein			
	Abströmöffnung	Test			1.2	An	Nein	An	Nein	not	identiac	
	Brandschutzklappe	neue klappe			1.1	Auf	Nein	0	Nein	identical	identical	
	Brandschutzklappe	neue klappe		chen@designt...	1.8	Auf	Ja	0	Nein			
	Brandschutzklappe	Kopie von neue klappe		chen@designt...	1.8	Auf	Ja	0	Nein			
	Schnellauftor	SLT 1	Schnellauftor 1, Lager	chen@d2p.ch	1.5	Auf	Nein	X	Nein		aaaaaaa	

ScENARIO 1.1

Kenndaten Element				Test	Zustand		first		Bemerkung		
Kat.	Elementtyp	Element-ID	Beschreibung	Prüfer	Zustand v...	Erfüllt	ff	Erfüllt	Vor Testbeginn	Durch Test	Rückstellen
	Alarmübertragung exter...	sdff	sdsdsd		Aus		0				
	Abströmöffnung	Test			An		An				
	Brandschutzklappe	neue klappe			Auf	Nein	0	Nein	identical	identical	
	Brandschutzklappe	Kopie von neue klappe		chen@designt...	Auf	Ja	0	Ja	bbbb	bbbb	bbbb

ScENARIO 1.2

ScENARIO 1.5

ScENARIO 1.8

ScENARIO 1.10

Abgeschlossener Test

Abgeschlossener Test kann wieder geöffnet werden.

Test wieder öffnen

Dokument

Zu jedem Objekt können beliebig viele **Dokumente** hinterlegt werden. Dokumente werden ausschliesslich im PDF-Format akzeptiert.

Beim Hochladen kann zwischen zwei Dokument-Arten gewählt werden: **Freies Dokument** und **Grundriss**.

Ein **Freies Dokument** kann beliebigen Inhalt haben. Seine einzige Funktion ist, dass man es anzeigen und herunterladen kann.

Ein **Grundriss** kann im **Plan-Editor** geöffnet werden. Dieser erlaubt, **Zonen** und **Elemente** beliebiger Matrizen des Objekts auf dem Plan zu platzieren. Ebenso ist es möglich, **neue** Zonen und Elemente hinzuzufügen. Diese werden der jeweiligen Matrix hinzugefügt und können dann in der Matrix-Tabelle vervollständigt werden. Dies ermöglicht grundsätzlich zwei Arbeitsweisen:

1. Erstellen von Elementen und Zonen in der Matrix-Tabelle, anschliessend Platzierung der erstellten Elemente und Zonen im Plan-Editor
2. Erstellen von Elementen und Zonen grafisch im Plan-Editor, anschliessend Vervollständigung der Matrix auf Basis der erstellten Elemente und Zonen

Anschliessend kann ein PDF mit den markierten Zonen und Elementen exportiert werden.



Meine Firma

Suche

- Design-to-Production
 - Beispiele Sursee
 - Matrizen
 - Tests
 - Dokumente
 - freedocument
 - plan
 - TestDoc**
 - + Dokument hinzufügen
 - Key User Schulung
 - Test HST
 - + Objekt hinzufügen

Freie Dokumente und Grundrisse werden mit unterschiedlichen Symbolen dargestellt

Andere Firmen

Suche

- Migros Engineering
- Migros Aare
- Migros Luzern
- Migros Ostschweiz
- Migros Zürich

Hauptmenü: Dokument

Einzelheiten - TestDoc

Name	TestDoc
Typ	PlanDrawing
Bereich	
Geschoss	
Version	
Beschreibung	
Ersteller	chen@d2p.ch
PDF	TestDoc.pdf

[Plan-Editor öffnen](#)

PDF herunterladen

PDF-Vorschau

Plan-Editor öffnen (nur bei Dokumenten vom Typ Grundriss)

Dokument bearbeiten und löschen.

Meine Firma


TestDoc

Hinweis:

Für «Freies Dokument» ist es möglich, ein PDF mit mehr als einer Seite hochzuladen. Für „Grundriss“ wird nur die erste Seite beibehalten.

Gesamtseiten: 1 X

SAMPLE PLANS ON

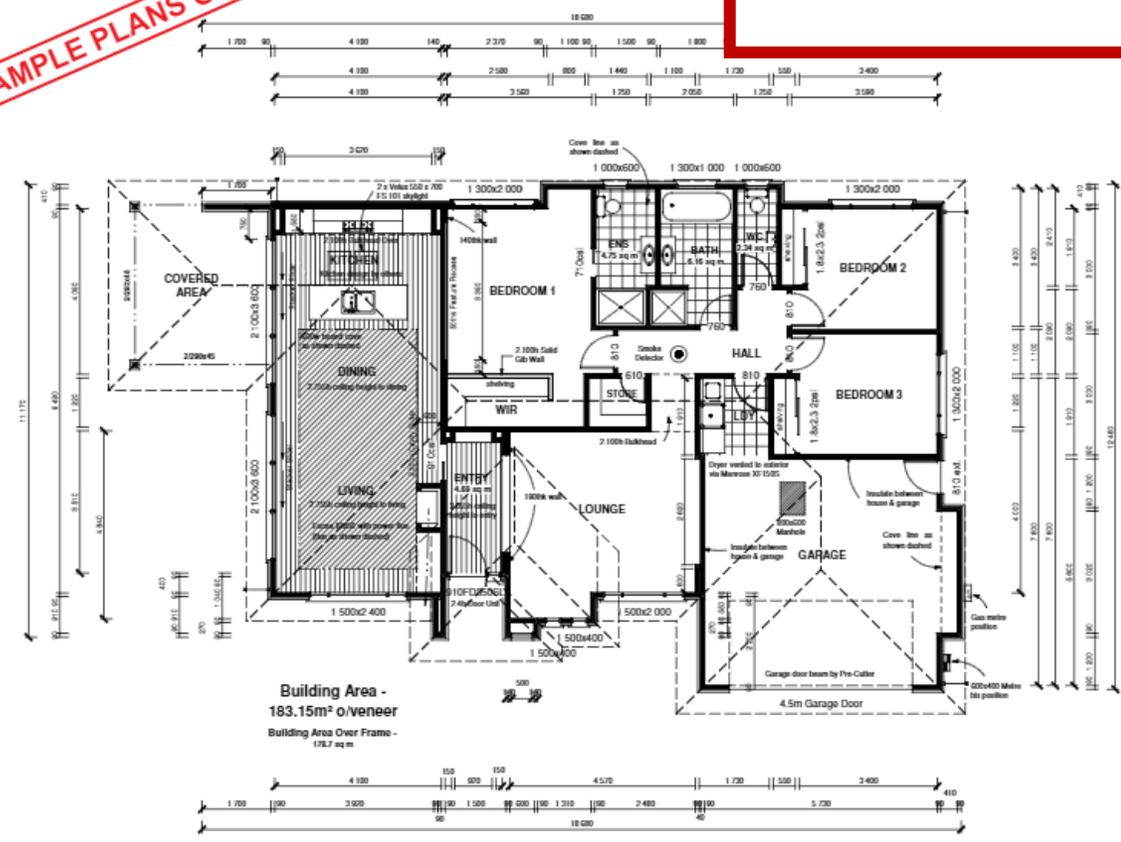

Building Area - 183.15m² o/veneer
Building Area Over Frame - 178.7 sq m

FLOORPLAN scale 1:100

SCHEDULE OF TIMBER TREATMENT

These drawings are to be read in conjunction with NZS 3604: 1999 July 2006 Amendment 2. Note: All timbers with treatment level H3 or above shall use Stainless steel fixings. All timber grading shall be MSCG grading unless specified.

Chemise:
Framing protected from the weather and above ground (no subfloor framing) Roof and ceiling framing. Low risk insulator wall framing. Intermediate interior floor framing. Roof trusses / purlins.

H1.2:
Framing protected from the weather, above ground with the possibility of exposure to moisture. Skillion roof above 10° framing with lead soffits. Exterior walls protected from the weather. Wall framing.

H3.1:
Framing exposed to intermittent moisture, above ground but protected from weather by an approved path system or cladding. Wall and floor framing at risk to wet areas. Exterior painted posts and beams. Enclosed timbers and poss supporting enclosed balconies. Enclosed balcony ply and joists. Balustrade framing. Carvery barmen.

WET AREA TREATMENT
Bathroom's, wc's, laundries and kitchen's to have H3.1 treated bottom floor.
Tank all shower enclosures to 2000mm with Ardex or similar.
Tank all wet area floors 150mm up walls and 150mm above bath with Ardex or similar.

SMOKE DETECTORS
Battery powered smoke alarms shall provide a hush facility having a minimum duration of 80 seconds.
Smoke alarms shall have a test facility located on the smoke alarm (readily accessible to building occupant).

Smoke alarms shall be fitted or approved by a recognized authority as complying with NZBC F7.
A smoke alarm must be located within 3.0m of every sleeping space door and additional smoke alarms must be located in each space that must be passed through to get to a safe place.

Drawn by:
ACJ

Date:
A2
26th May 2008

Note:
Sub - Contractors to verify all dimensions on site. All work shall comply with the NZBC, NZS 3604 : 1999, and all other relevant standards and regulations.

Proposed home for:
Lot.

Consent Drawings



Firma: Design-to-Production

- ExternErstellt
- french
- Huge Brandfallsteuermatrix
- Huge Matrix 2
- Huge Matrix 3
- Migros Surseepark II, Bahnhofstrasse 28, 6310 Sursee
- nnn
- test
- test-import
- test2
- + Matrix hinzufügen
- Tests
- Dokumente
 - BeispielgrundrissCropped
 - BINA_RG Gesamtgrundriss
 - eerr
 - ExternErstellt
 - newplan
 - PG015b-ULD ET01
 - plan
 - Rain_EG_Doku-Plan_2020-08-26
 - Rain_EG_Doku-Plan_2020-08-26_reduced
 - Rain_EG_Doku-Plan_2020-08-26_reprint
 - raster
 - test_big
 - + Dokument hinzufügen
- Key User Schulung
- Test HST
- + Objekt hinzufügen

Hauptmenü: Dokument bearbeiten

Einzelheiten - raster

Name	raster
Typ	PlanDrawing
Bereich	
Geschoss	EG
Version	
Beschreibung	
Ersteller	chen@d2p.ch
PDF	raster.pdf

Plan-Editor öffnen

✓ - 🗑️

Dokumentname kann bearbeitet werden.

«Bereich» und «Geschoss» beziehen sich auf die Matrix und können verwendet werden, um Elemente in der Matrix zu filtern.

Dokument bearbeiten und löschen.

Meine Firma

Suche

- Design-to-Production
 - Beispiele Sursee
 - Matrizen
 - Tests
 - Dokumente
 - freedocument
 - plan
 - TestDoc
 - Dokument hinzufügen**
 - Key User Schulung
 - Test HST
 - Objekt hinzufügen**

Andere Firmen

Suche

- Migros Engineering
- Migros Aare
- Migros Luzern
- Migros Ostschweiz
- Migros Zürich

Einzelheiten - Design-to-Production

Name	Design-to-Production

Neues PDF hochladen

Name des Dokumentes

Zwei Arten des Dokumentes: „Freies Dokument“ und „Grundriss“

Dokument hinzufügen

„Bereich“ und „Geschoss“ nur für Grundriss.

Hauptmenü: Dokument hinzufügen

Objekt

Beispiele Sursee

↓ PDF zum Hochladen auswählen

* Name

Beispieldokument ✓

Typ

Grundriss

Hinweis: Wenn die hochgeladene PDF-Datei mehr als eine Seite enthält, wird bei "Grundriss" nur die erste Seite beibehalten.

Bereich

Geschoss

EG

Version

Beschreibung

Abbrechen Speichern

Matrix
Bitte wählen Sie eine Matrix, um Zonen und Elemente zu zeichnen.

Nichts ausgewählt
Bestätigen

Bearbeiten

- Dokument beschneiden
- Referenzpunkt aktualisieren
- Dokument austauschen
- Exportrahmen setzen

Eigenschaft

Eigenschaft-Dokument

Dateiname: plan.pdf

Standort:

Version:

Ersteller: chen@d2p.ch

Beschreibung:

Dokument Übersicht

NOTE: ALL ALUMINIUM WINDOWS AND DOORS TO GO UP TO THE U/S OF THE SOFFITS. (ONLY ON HOUSES WITH SOFFITS) AND ALSO FULL HEIGHT WINDOWS TO BE THE SAME HEIGHT AS DOORS (ESPECIALLY IN CASES WHERE THERE ARE NO SOFFITS)
Note: Soffit and lintel heights can vary. Refer to specific Cross Section to establish soffit and lintel heights for this house

NOTE: THESE DRAWINGS ARE TO BE READ IN CONJUNCTION WITH THE SPECIFICATION DOCUMENTS, ENGINEERING DETAILS, MANUFACTURERS SPECIFICATIONS AND TRUSS MANUFACTURER'S PLAN

SAMPLE PLANS ONLY

Standardwerte für Ankergrösse, Linienstärke und Textgrösse.
Für neue Markierungen werden diese Werte verwendet.

SCHEDULE OF TIMBER TREATMENT

These drawings are to be read in conjunction with NZS 3804: 1999 July 2006 Amendment 2. Note: All timbers with treatment level H3 or above shall use Stainless steel fixings. All timber grading shall be MSGB grading unless specified.

Chem-free
Framing protected from the weather and above ground (not subfloor framing) Roof and ceiling framing. Low risk interior wall framing. Intermediate interior floor framing. Roof trusses / purlins.

H1.2
Framing protected from the weather, above ground with the possibility of exposure to moisture. Skillion roof above 10° framing with lined soffits. Exterior walls protected from the weather. Wall framing.

H3.1
Framing exposed to intermittent moisture, above ground but protected from weather by an approved paint system or cladding. Wall and floor framing at risk to wet areas. Exterior painted posts and beams. Enclosed lintels and posts supporting enclosed balconies. Enclosed balcony ply and joists. Balustrade framing. Cavity battens.

WET AREA TREATMENT

Bathroom's, wc's, laundries and kitchen's to have H3.1 treated bottom plate.

Tank all shower enclosures to 2000mm with Ardex or similar.

Tank all wet area floors 150mm up walls and 150mm up to ceiling.

Proposed home for: Lot.

PDF-Viewer

Interaktion mit dem Plan:
Zoomen mit Mausrad
Schieben mit mittlerer Maustaste

Neue Benutzeroberfläche für den Plan
Neue Mausbelegung: Zoom mit Mausrad, Schieben mit mittlerer Maustaste.

Sheet # 2
FLOORPLAN
Scale: 1:100
Drawn by: ACJ
Date: A2
26th May 2008

Building Area - 183.15m² o/veneer
Building Area Over Frame - 178.7 sq m

FLOOR PLAN
scale 1:100

Matrix

Bitte wählen Sie eine Matrix, um Zonen und Elemente zu zeichnen.

Nichts ausgewählt

Nichts ausgewählt

CO2, Version 2

Migros Surseepark II, Bahnhofstrasse 28, 6310 Sursee, Version 13

Migros Surseepark II, Bahnhofstrasse 28, 6310 Sursee, Version 12

Bearbeiten

Dokument beschneiden

Referenzpunkt aktualisieren

Dokument austauschen

Exportrahmen setzen

Eigenschaft

Eigenschaft-Dokument

Dateiname: TestDoc.pdf

Standort:

Version:

Ersteller: chen@d2p.ch

Beschreibung:

Dokument Übersicht

NOTE: ALL ALUMINIUM WINDOWS AND DOORS TO GO UP TO THE UPS OF THE SOFFITS. (ONLY ON HOUSES WITH SOFFITS) AND ALSO FULL HEIGHT WINDOWS TO BE THE SAME HEIGHT AS DOORS(ESPECIALLY IN CASES WHERE THERE ARE NO SOFFITS)
Note: Soffit and lintel heights can vary. Refer to specific Cross Section to establish soffit and lintel heights for this house


NOTE: THESE DRAWINGS ARE TO BE READ IN CONJUNCTION WITH THE SPECIFICATION DOCUMENTS, ENGINEERING DETAILS, MANUFACTURERS SPECIFICATIONS AND TRUSS MANUFACTURER'S PLAN

Öffnen einer Matrix auf dem Grundriss

Es werden alle aktuellen Matrizen des Objekts gelistet. Weiterhin werden alle eingefrorenen Matrizen gezeigt, für die Markierungen angelegt wurden.

Bearbeitungsmöglichkeiten siehe folgende Seiten

Eigenschaft des Dokumentes

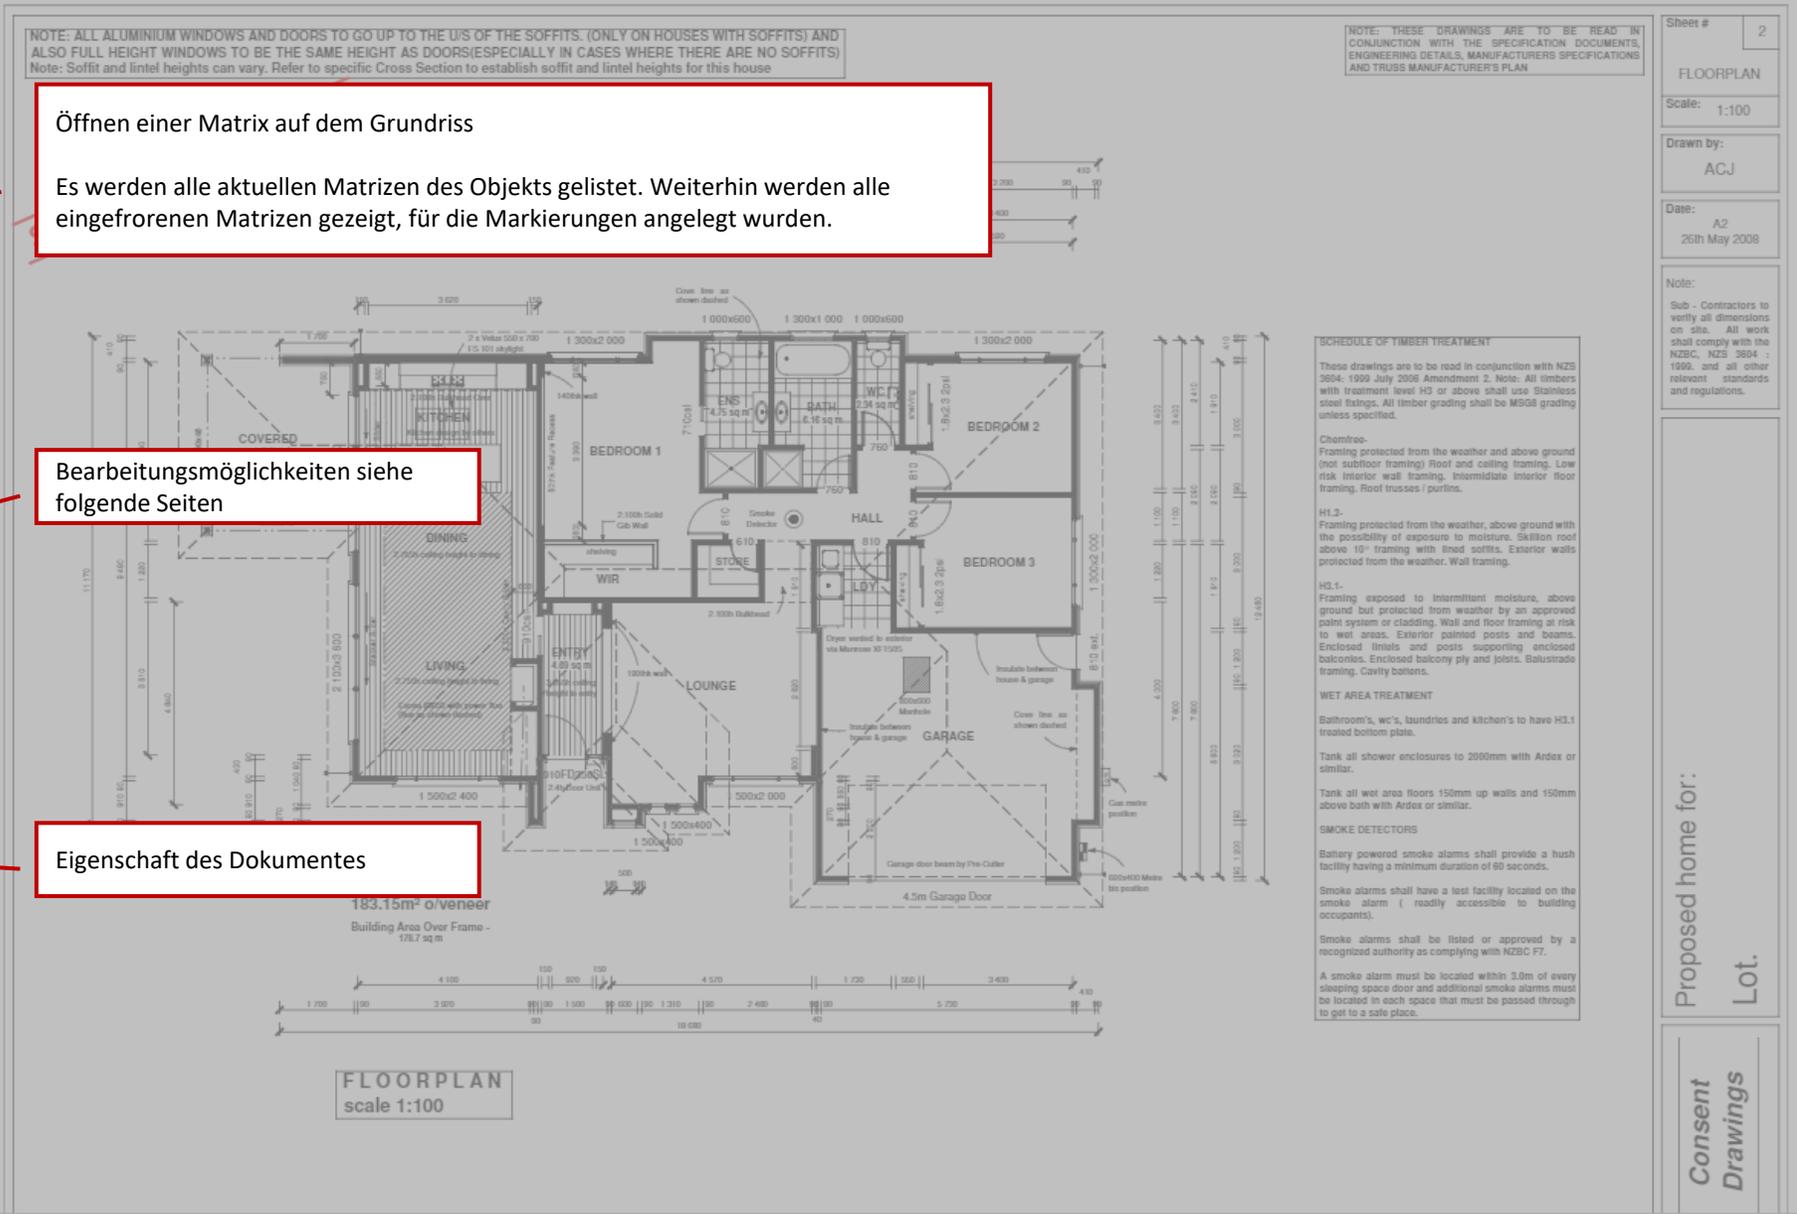

Matrix

Bitte wählen Sie eine Matrix, um Zonen und Elemente zu zeichnen.

Beschneiden bestätigen oder abbrechen

Bestätigen

Dieser Rahmen kann verschoben und skaliert werden.

Bearbeiten

- Dokument beschneiden
- Referenzpunkt setzen
- Dokument austauschen
- Exportrahmen setzen

Eigenschaft

Eigenschaft-Dokument

Dateiname: TestDoc.pdf

Standort:

Version:

Ersteller: chen@d2p.ch

Beschreibung:

Dokument beschneiden

NOTE: ALL ALUMINIUM WINDOWS AND DOORS TO GO UP TO THE UPS OF THE SOFFITS. (ONLY ON HOUSES WITH SOFFITS) AND ALSO FULL HEIGHT WINDOWS TO BE THE SAME HEIGHT AS DOORS (ESPECIALLY IN CASES WHERE THERE ARE NO SOFFITS) Note: Soffit and lintel heights can vary. Refer to specific Cross Section to establish soffit and lintel heights for this house

NOTE: THESE DRAWINGS ARE TO BE READ IN CONJUNCTION WITH THE SPECIFICATION DOCUMENTS, ENGINEERING DETAILS, MANUFACTURERS SPECIFICATIONS AND TRUSS MANUFACTURER'S PLAN

SAMPLE PLANS ONLY

SCHEDULE OF TIMBER TREATMENT
 These drawings are to be read in conjunction with NZS 3904: 1999 July 2006 Amendment 2. Note: All timbers with treatment level H3 or above shall use Stainless steel fixings. All timber grading shall be M5G8 grading unless specified.
 Chemtreat- Framing protected from the weather and above ground (not subfloor framing) Roof and ceiling framing. Low risk interior wall framing, intermediate interior floor framing, Roof trusses / purlins.
 H1.2- Framing protected from the weather, above ground with the possibility of exposure to moisture. Skillion roof above 10° framing with lined soffits. Exterior walls protected from the weather. Wall framing.
 H3.1- Framing exposed to intermittent moisture, above ground but protected from weather by an approved paint system or cladding. Wall and floor framing at risk to wet areas. Exterior painted posts and beams. Enclosed lintels and posts supporting enclosed balconies. Enclosed balcony ply and joists. Balustrade framing. Cavity battens.
WET AREA TREATMENT

Sheet # 2
 FLOORPLAN
 Scale: 1:100
 Drawn by: ACJ
 Date: A2 26th May 2008
 Note: Sub - Contractors to verify all dimensions on site. All work shall comply with the NZBC, NZS 3904 : 1999, and all other relevant standards and regulations.

Building Area - 183.15m² o/veneer
 Building Area Over Frame - 178.7 sq m

FLOORPLAN scale 1:100

Consent Drawings

Hinweis:
 Sobald ein Dokument beschnitten ist, werden auch alle zugehörigen Zeichnungen beschnitten. Wenn eine Markierung außerhalb des beschnittenen Bereichs liegt, wird sie nicht mehr angezeigt. Der Benutzer muss sie manuell löschen.

Matrix

Bitte wählen Sie eine Matrix, um Zonen und Elemente zu zeichnen.

Nichts ausgewählt

Punkt A/B setzen. Falls schon gesetzt, ist es deaktiviert.

Punkte zurücksetzen, falls die Punkte ausserhalb des Sichtbereichs sind.

Bestätigen oder abbrechen

Bearbeiten

Dokument beschneiden

Referenzpunkt setzen

Gesetzte Punkte können verschoben werden.

Eigenschaft

Eigenschaft-Dokument

Dateiname: TestDoc.pdf

Standort:

Version:

Ersteller: chen@d2p.ch

Beschreibung:

Dokument Referenzpunkte setzen

NOTE: ALL ALUMINIUM WINDOWS AND DOORS TO GO UP TO THE UPS OF THE SOFFITS. (ONLY ON HOUSES WITH SOFFITS) AND ALSO FULL HEIGHT WINDOWS TO BE THE SAME HEIGHT AS DOORS (ESPECIALLY IN CASES WHERE THERE ARE NO SOFFITS)
 Note: Soffit and lintel heights can vary. Refer to specific Cross Section to establish soffit and lintel heights for this house

NOTE: THESE DRAWINGS ARE TO BE READ IN CONJUNCTION WITH THE SPECIFICATION DOCUMENTS, ENGINEERING DETAILS, MANUFACTURERS SPECIFICATIONS AND TRUSS MANUFACTURER'S PLAN

SAMPLE PLANS ONLY

Generell:
 Auf dem Dokument lassen sich zwei **Referenzpunkte** setzen. Diese können frei benannt werden und sollten an klar definierten Stellen (z.B. Schnittpunkte auf dem Achsraster oder wiedererkennbare architektonische Details) platziert werden.
 Die Referenzpunkte werden benötigt, um die Funktion „Dokument austauschen“ (siehe nächste Seite) zu verwenden. Sollte das neue PDF eine andere Positionierung oder Skalierung haben als das alte, so können über das Nachführen der Referenzpunkte die erstellten Markierungen für Zonen und Elemente an die neue Lage angepasst werden, ohne sie einzeln bearbeiten zu müssen.

TÜR A

Garage Fenster Rechts

Building Area - 183.15m² o/veneer
 Building Area Over Frame - 178.7 sqm

FLOORPLAN scale 1:100

TIMBER TREATMENT
 are to be read in conjunction with NZS 3604:2008 Amendment 2. Note: All timbers level H3 or above shall use Stainless steel timber grading shall be MSGB grading.

SMOKE DETECTORS
 Battery powered smoke alarms shall provide a hush facility having a minimum duration of 60 seconds.
 Smoke alarms shall have a test facility located on the smoke alarm (readily accessible to building occupants).
 Smoke alarms shall be listed or approved by a recognized authority as complying with NZBC F7.
 A smoke alarm must be located within 3.0m of every sleeping space door and additional smoke alarms must be located in each space that must be passed through to get to a safe place.

Sheet # 2
 FLOORPLAN
 Scale: 1:100
 Drawn by: ACJ
 Date: A2 26th May 2008
 Note: Sub - Contractors to verify all dimensions on site. All work shall comply with the NZBC, NZS 3604 : 1999, and all other relevant standards and regulations.

Proposed home for:
 Lot.
 Consent Drawings

Matrix

Bitte wählen Sie eine Matrix, um Zonen und Elemente zu zeichnen.

Nichts ausgewählt

Bestätigen

Bearbeiten

Dokument beschneiden

Referenzpunkt aktualisieren

Dokument austauschen

Exportrahmen setzen

Eigenschaft

Eigenschaft-Dokument


Dateiname: TestDoc.pdf

Standort:

Version:

Ersteller: chen@d2p.ch

Beschreibung:

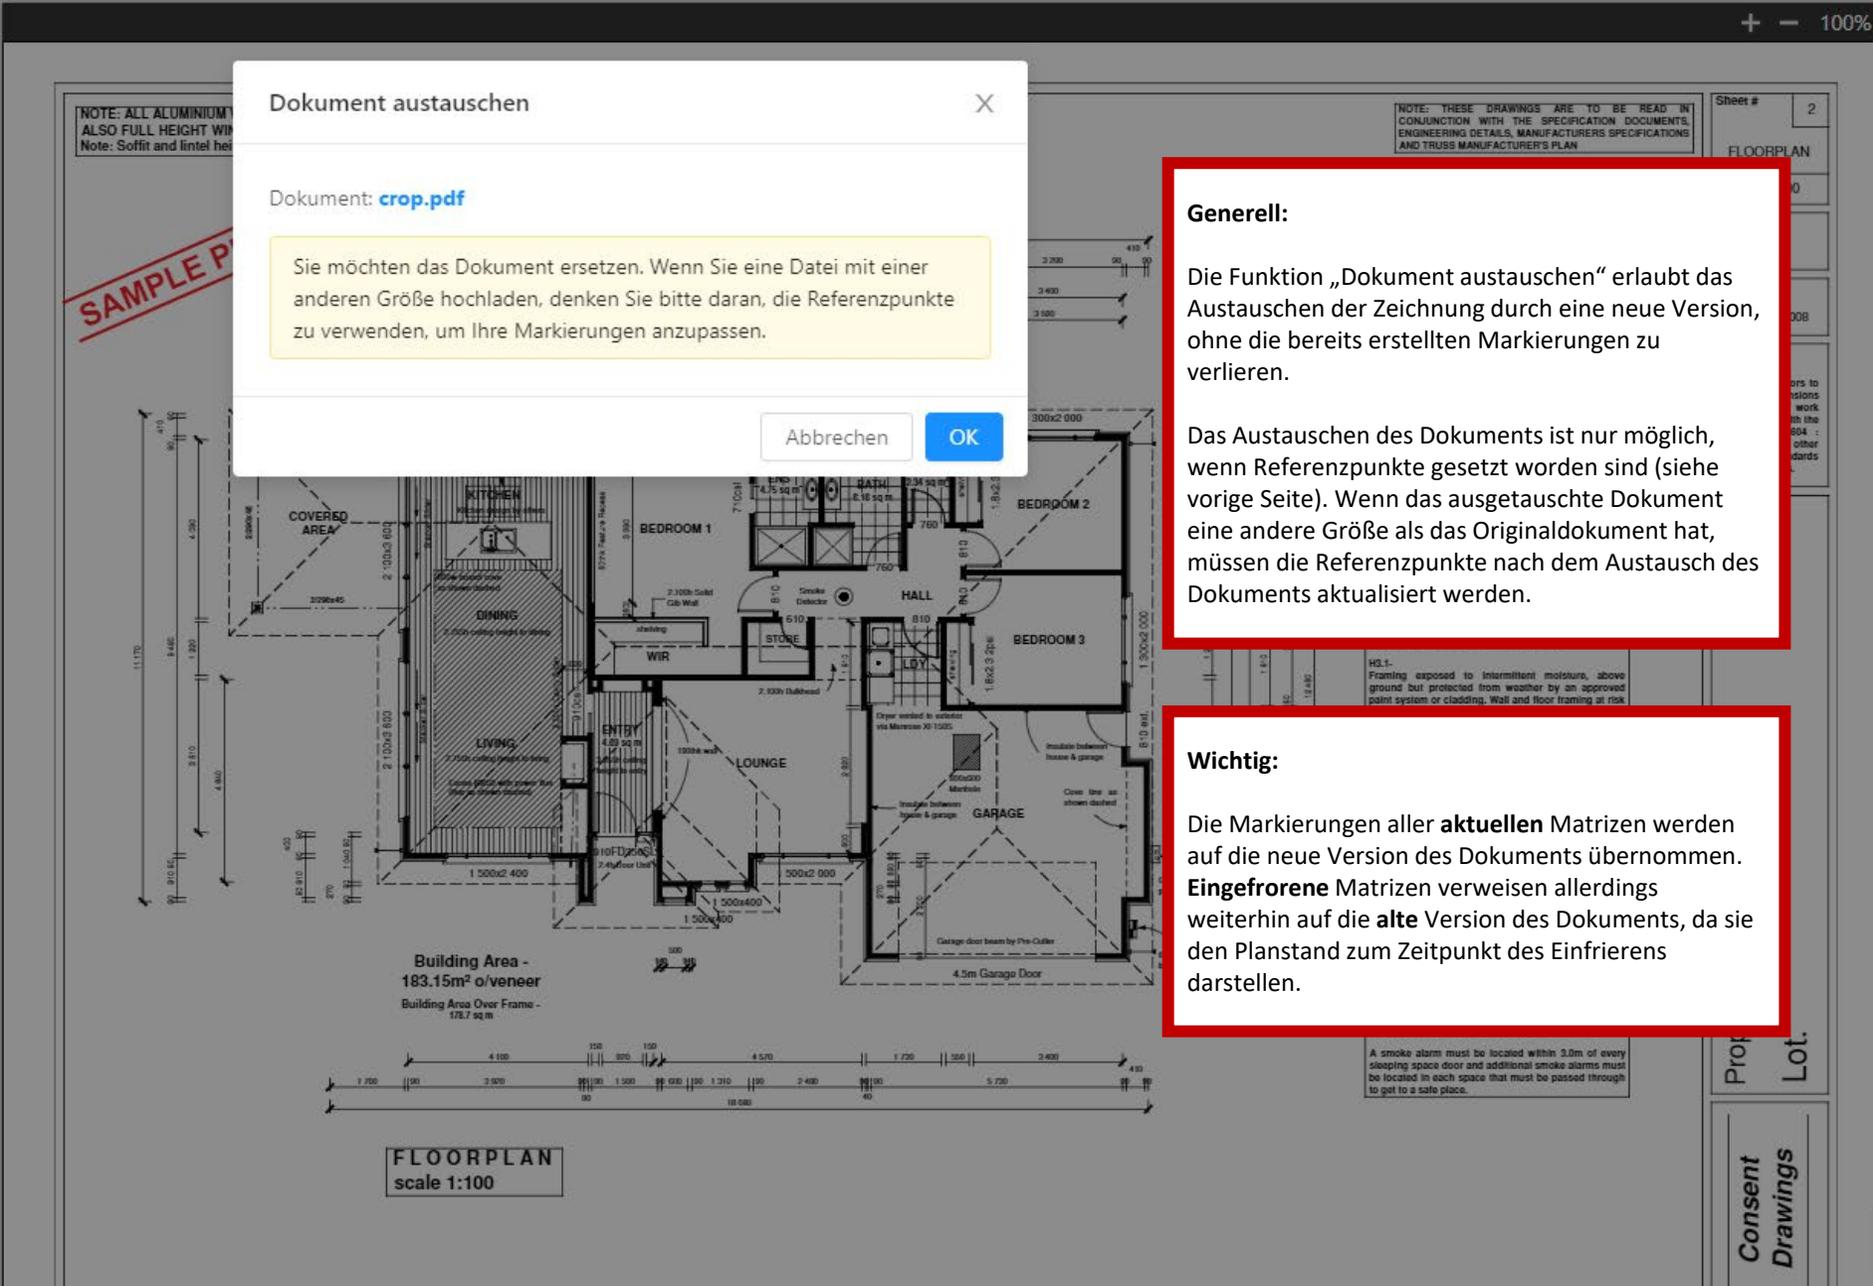

Dokument austauschen

Dokument: [crop.pdf](#)

Sie möchten das Dokument ersetzen. Wenn Sie eine Datei mit einer anderen Größe hochladen, denken Sie bitte daran, die Referenzpunkte zu verwenden, um Ihre Markierungen anzupassen.

Abbrechen OK

Generell:

Die Funktion „Dokument austauschen“ erlaubt das Austauschen der Zeichnung durch eine neue Version, ohne die bereits erstellten Markierungen zu verlieren.

Das Austauschen des Dokuments ist nur möglich, wenn Referenzpunkte gesetzt worden sind (siehe vorige Seite). Wenn das ausgetauschte Dokument eine andere Größe als das Originaldokument hat, müssen die Referenzpunkte nach dem Austausch des Dokuments aktualisiert werden.

Wichtig:

Die Markierungen aller **aktuellen** Matrizen werden auf die neue Version des Dokuments übernommen. **Eingefrorene** Matrizen verweisen allerdings weiterhin auf die **alte** Version des Dokuments, da sie den Planstand zum Zeitpunkt des Einfrierens darstellen.

Dokument austauschen

Matrix
Bitte wählen Sie einen Exportrahmen aus der Liste aus.
Nichts ausgewählt

Bearbeitung der Exportrahmen beenden

Neuen Exportrahmen setzen.
Es können beliebig viele Rahmen gesetzt werden, die sich auch überlappen dürfen.

Beim Erstellen eines Exportrahmens kann eine vordefinierte Grösse gewählt werden. Bei der Einstellung „frei“ kann ein Rechteck beliebiger Grösse auf dem Plan gezeichnet werden.

Es ist möglich, Hoch oder Quer auszuwählen.

Dokument austauschen

Falls nicht skalierbar, wird einen Rahmen auf die Originalgrösse gesetzt.

Aktuelle PDF-Grösse anzeigen.

Exportrahmen setzen

NOTE: ALL ALUMINIUM WINDOWS ALSO FULL HEIGHT WINDOWS TO Note: Soffit and lintel heights can vary

SAMPLE PLAN

Rahmen hinzufügen

* Name:

* Rahmengrösse:

A1 (841 x 594 mm)

Hoch Quer


Skalierbar (Der Rahmen kann skaliert werden.)

PDF-Grösse: 297mm x 210mm (Sie können jedoch eine beliebige Rahmengrösse verwenden. Sie wird beim Zeichnen entsprechend skaliert.)

Abbrechen OK

Existierende Planrahmen können verschoben und mit der „Löschen“-Taste gelöscht werden.

Generell:
Exportrahmen erlauben das Unterteilen eines grossen Dokuments in mehrere kleine. Beim Export nach PDF kann für jeden Planrahmen eine entsprechend zugeschnittene Seite erstellt werden. Für die Arbeit innerhalb des Plan-Editors sind Exportrahmen nicht relevant.

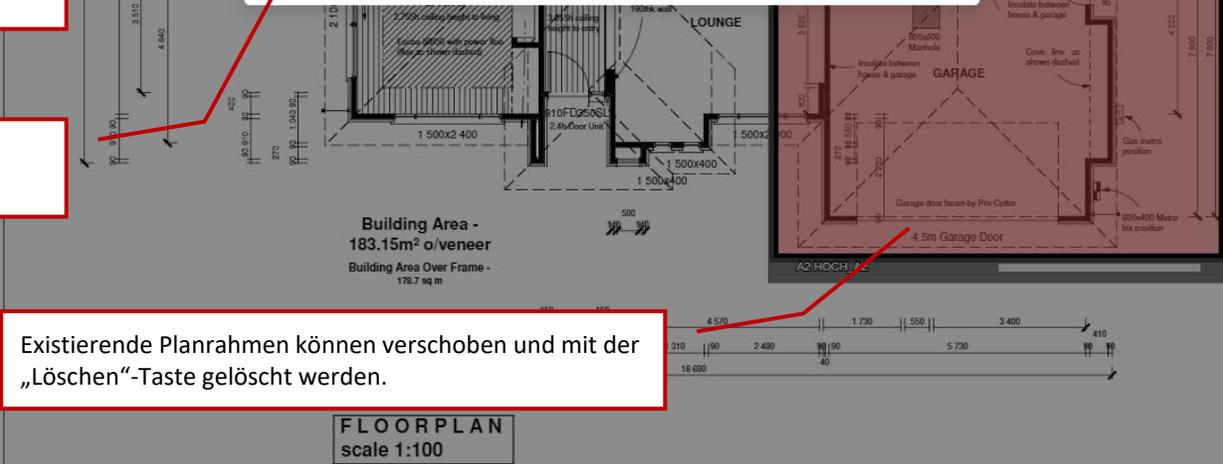

NOTE: THESE DRAWINGS ARE TO BE READ IN CONJUNCTION WITH THE SPECIFICATION DOCUMENTS, ENGINEERING DETAILS, MANUFACTURERS SPECIFICATIONS AND TRUSS MANUFACTURER'S PLAN

Sheet #	2
FLOORPLAN	
Scale:	1:100
Drawn by:	ACJ
Date:	A2 26th May 2008

H3.1. Framing exposed to intermittent moisture, above ground but protected from weather by an approved paint system or cladding. Wall and floor framing at risk to wet areas. Exterior painted posts and beams. Enclosed lintels and posts supporting enclosed balconies. Enclosed balcony ply and joists. Balustrade framing. Cavity battens.

WET AREA TREATMENT
Bathroom's, wc's, laundries and kitchen's to have H3.1 treated bottom plate.
Tank all shower enclosures to 2000mm with Ardex or similar.
Tank all wet area floors 150mm up walls and 150mm above bath with Ardex or similar.

SMOKE DETECTORS
Battery powered smoke alarms shall provide a hush facility having a minimum duration of 60 seconds.
Smoke alarms shall have a test facility located on the smoke alarm (readily accessible to building occupants).
Smoke alarms shall be listed or approved by a recognized authority as complying with NZBC F7.
A smoke alarm must be located within 3.0m of every sleeping space door and additional smoke alarms must be located in each space that must be passed through to get to a safe place.

Proposed home for:
Consent Drawings Lot.

Dokument: **plan**
 Matrix: [Version 15] Migros Surseepark II, Bahnhofstrasse 28, ...
 Bereich: (Alle)
 Geschoss: (Alle)

Zurück zum Grundriss

Elemente und Zonen filtern

Dokument mit Markierungen herunterladen

Zonen

- Durchbruch Restaurant
- Durchbruch Restaurant
- Handtaster
- newZone
- Rauchabschnitt Verkauf EG 2


Elemente

- Rauchvorhang 2 | Rauchschürze | Rauchvorh...
- values | Abströmöffnung ||
- sss | Alarm auf Telefon ||
- value test | Abströmöffnung ||
- SLT 1 | Schnellaufteur | Schnellaufteur 1, Lager | T...
- SLT 2 | Schnellaufteur | Testelement | Verkauf - L...
- SLT 3 | Schnellaufteur | Schnellaufteur 3, Metzger...
- NSÖ 1.1 | Nachströmöffnung | Nachströmung, ...
- NSÖ 1.2 | Nachströmöffnung | Nachströmung, ...

Texte

- [Beide] tet

Markierungen einer Matrix bearbeiten

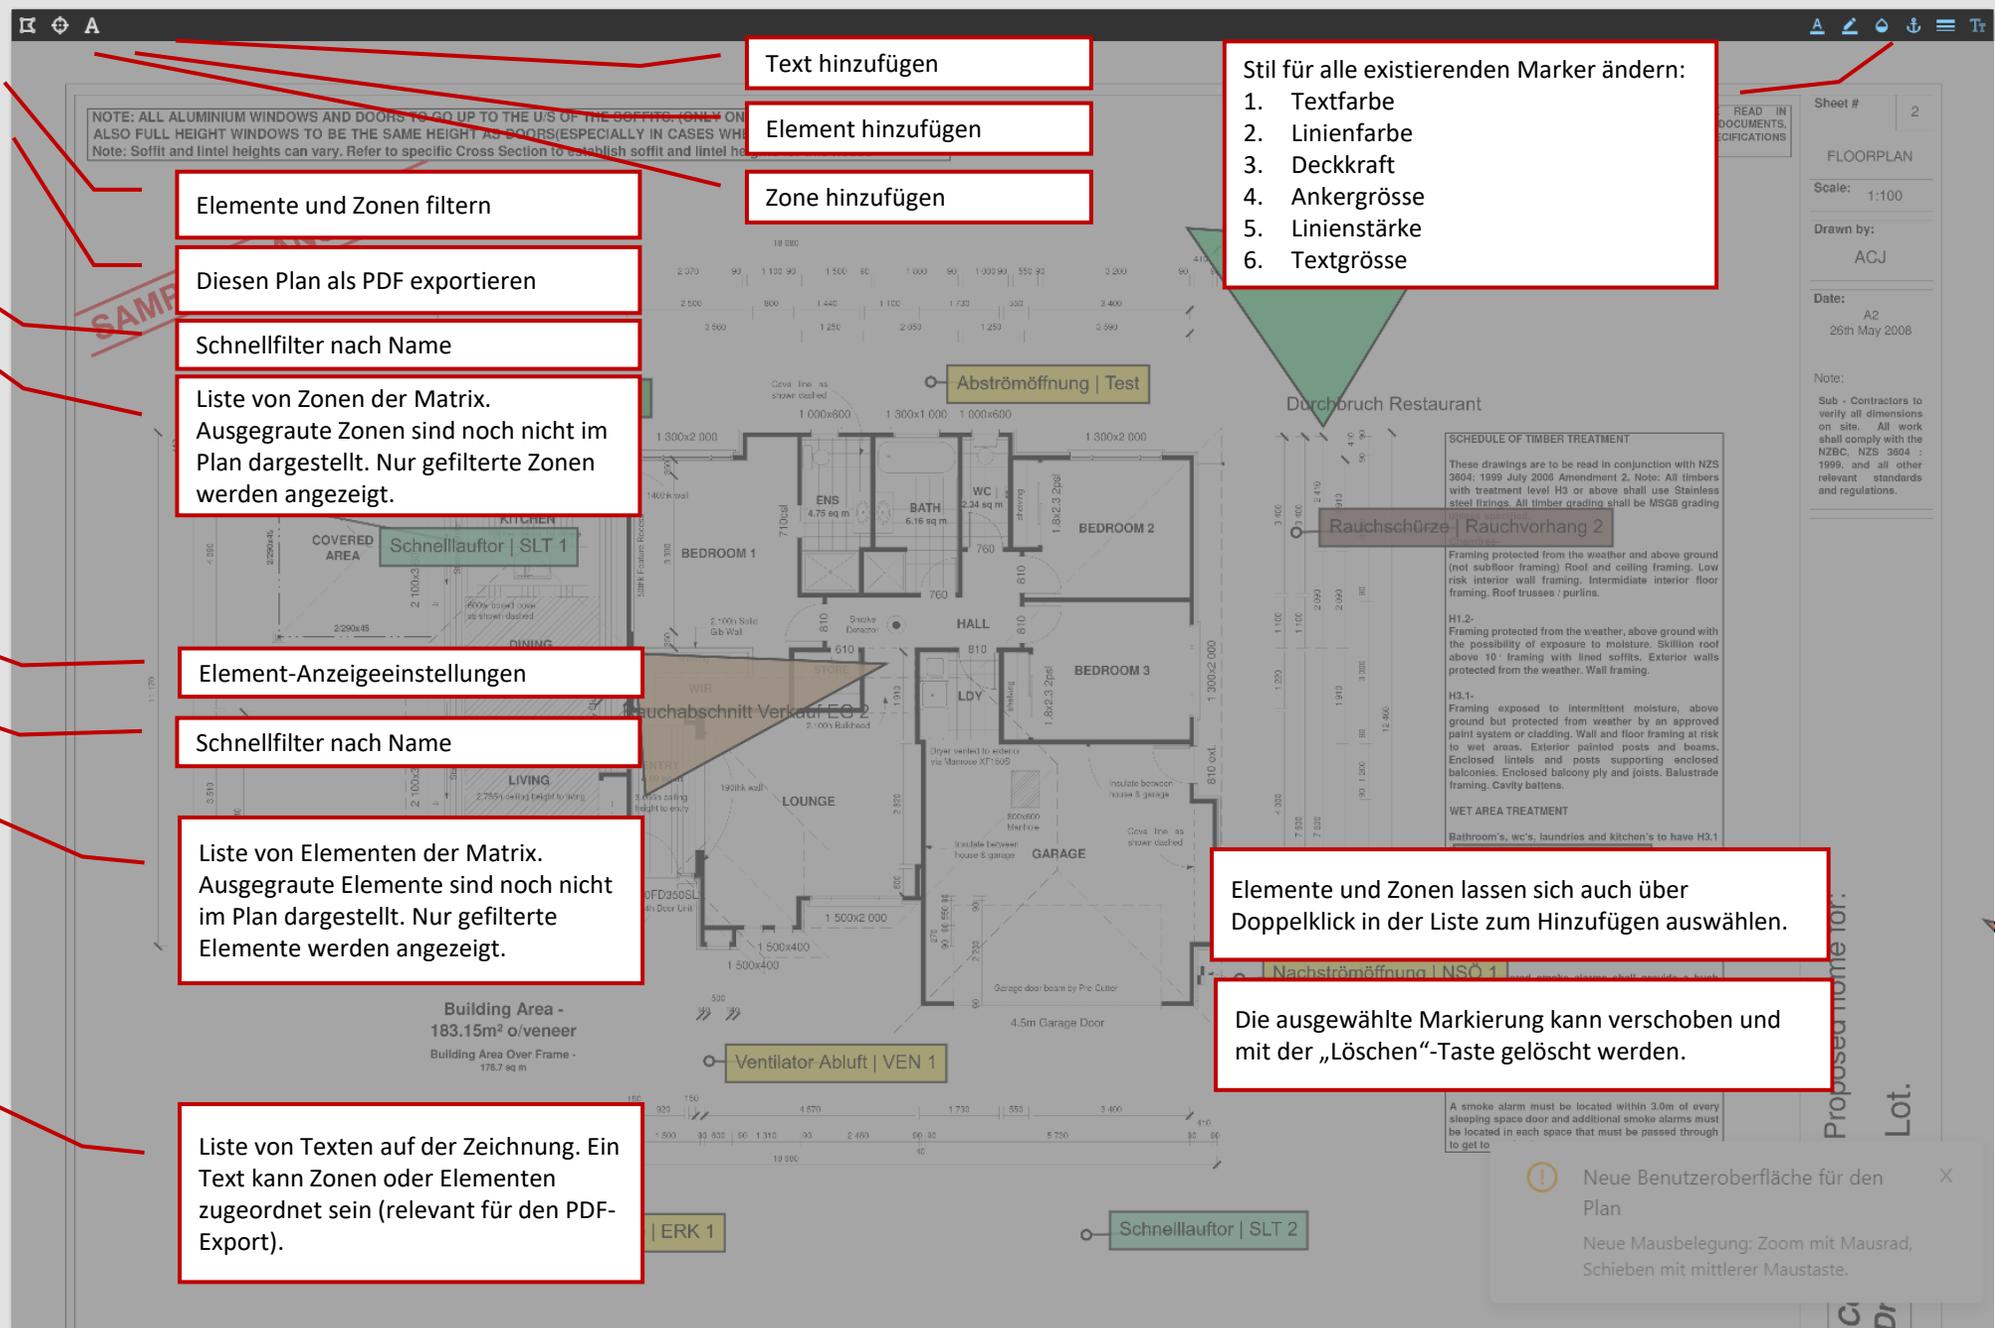

Text hinzufügen

Element hinzufügen

Zone hinzufügen

- Stil für alle existierenden Marker ändern:
1. Textfarbe
 2. Linienfarbe
 3. Deckkraft
 4. Ankergrösse
 5. Linienstärke
 6. Textgrösse

Elemente und Zonen filtern

Diesen Plan als PDF exportieren

Schnellfilter nach Name

Liste von Zonen der Matrix.
 Ausgegraute Zonen sind noch nicht im Plan dargestellt. Nur gefilterte Zonen werden angezeigt.

Element-Anzeigeeinstellungen

Schnellfilter nach Name

Liste von Elementen der Matrix.
 Ausgegraute Elemente sind noch nicht im Plan dargestellt. Nur gefilterte Elemente werden angezeigt.

Liste von Texten auf der Zeichnung. Ein Text kann Zonen oder Elementen zugeordnet sein (relevant für den PDF-Export).

Elemente und Zonen lassen sich auch über Doppelklick in der Liste zum Hinzufügen auswählen.

Die ausgewählte Markierung kann verschoben und mit der „Löschen“-Taste gelöscht werden.

Dokument: plan
Matrix: [Version 13] Migros Surseepark II, Bahnhofstrasse 28, ...
Bereich: (Alle)
Geschoss: (Alle)

Zurück zum Grundriss

Elemente und Zonen filtern

Dokument mit Markierungen herunterladen

Zonen

Durchbruch Restaurant

Handtaster

Rauchabschnitt Verkauf EG 2.

Elemente

NSÖ

Test

neue

Kopie

Texte

[Beide] tet

NOTE: ALL ALUMINIUM WINDOWS AND DOORS TO GO UP TO THE U/S OF THE SOFFIT ALSO FULL HEIGHT WINDOWS TO BE THE SAME HEIGHT AS DOORS (ESPECIALLY Note: Soffit and lintel heights can vary. Refer to specific Cross Section to establish so

SAMPLE PLANS ONLY


Filter nach Testgruppe, Bereich, Geschoss, Elementkategorie und Standort

Wenn es für diesen Plan und diese Matrix einen Test gibt, lässt sich der Export auch je Teilnehmer aufteilen, sodass jeder Testteilnehmer seinen eigenen Plan erhält

Elemente/Zonen/Texte ein/ausblenden

Hinweise:
Der Filter entscheidet darüber, welche Markierungen im Viewer angezeigt werden sollen. Er wirkt sich auch auf den PDF-Export aus.

Markierungsfiler

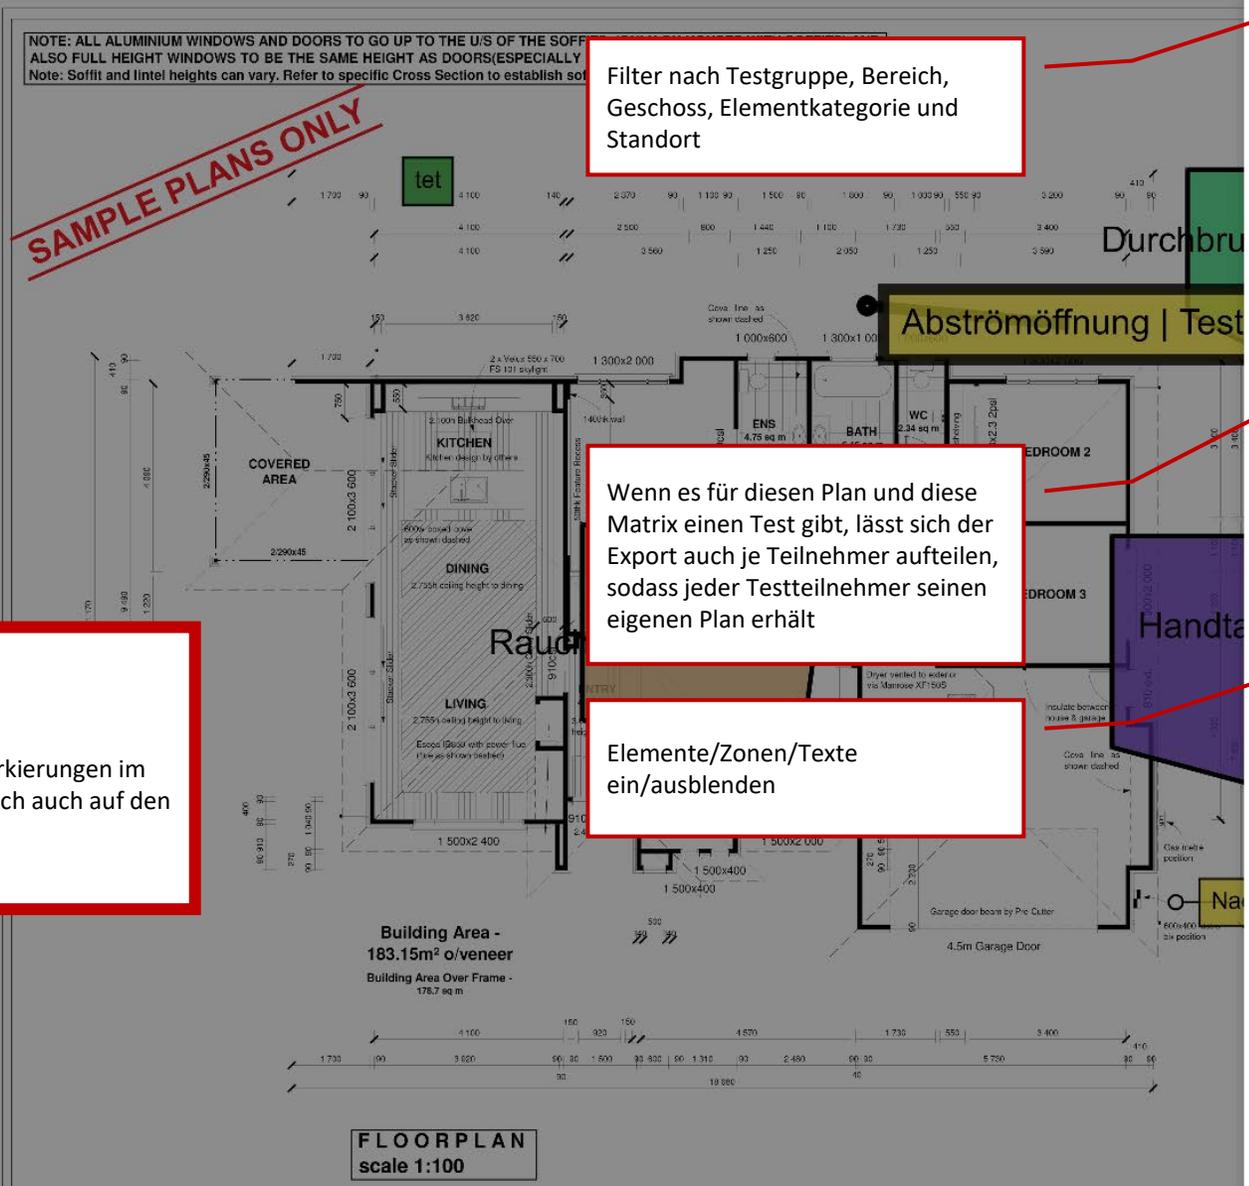

Testgruppe:

Bereich:

Geschoss:

Elementkategorie:

Standort:

Test: Keine

Teilnehmer:

Elemente anzeigen:

Zonen anzeigen:

Texte für Elemente anzeigen:

Texte für Zonen anzeigen:

Filter entfernen OK

Zurück zum Grundriss

- Zonen**
- Durchbruch Restaurant
 - Handtaster
 - Neue Zone
 - Rauchabschnitt Verkauf EG 1
 - Rauchabschnitt Verkauf EG 2

- Elemente**
- Rauchvorhang Test
 - SLT 111 Mobile Abschlüsse
 - SLT 2 Mobile Abschlüsse
 - SLT 3 Mobile Abschlüsse
 - Kopie von SLT 3 Mobile Abschlüsse
 - erer Mobile Abschlüsse
 - test Mobile Abschlüsse
 - NSÖ 1.1 Neu RWA

Eigenschaft

Eigenschaft-Dokument

Dateiname: [TestDoc.pdf](#)

Standort:

Version:

Ersteller: chen@d2p.ch

Dokument: Zone hinzufügen

Dokument mit Markierungen herunterladen

Zone hinzufügen

* Zone:

Neue Zone

* Hintergrundfarbe:

#697689

* Textfarbe:

#000

* Opazität:


0.80

Abbrechen OK

Zone auswählen. Oder Namen für eine neue Zone eingeben.

Klicken, um eine Farbe auszuwählen, oder geben Sie manuell einen Hexadezimalwert ein.

Opazität ändern.

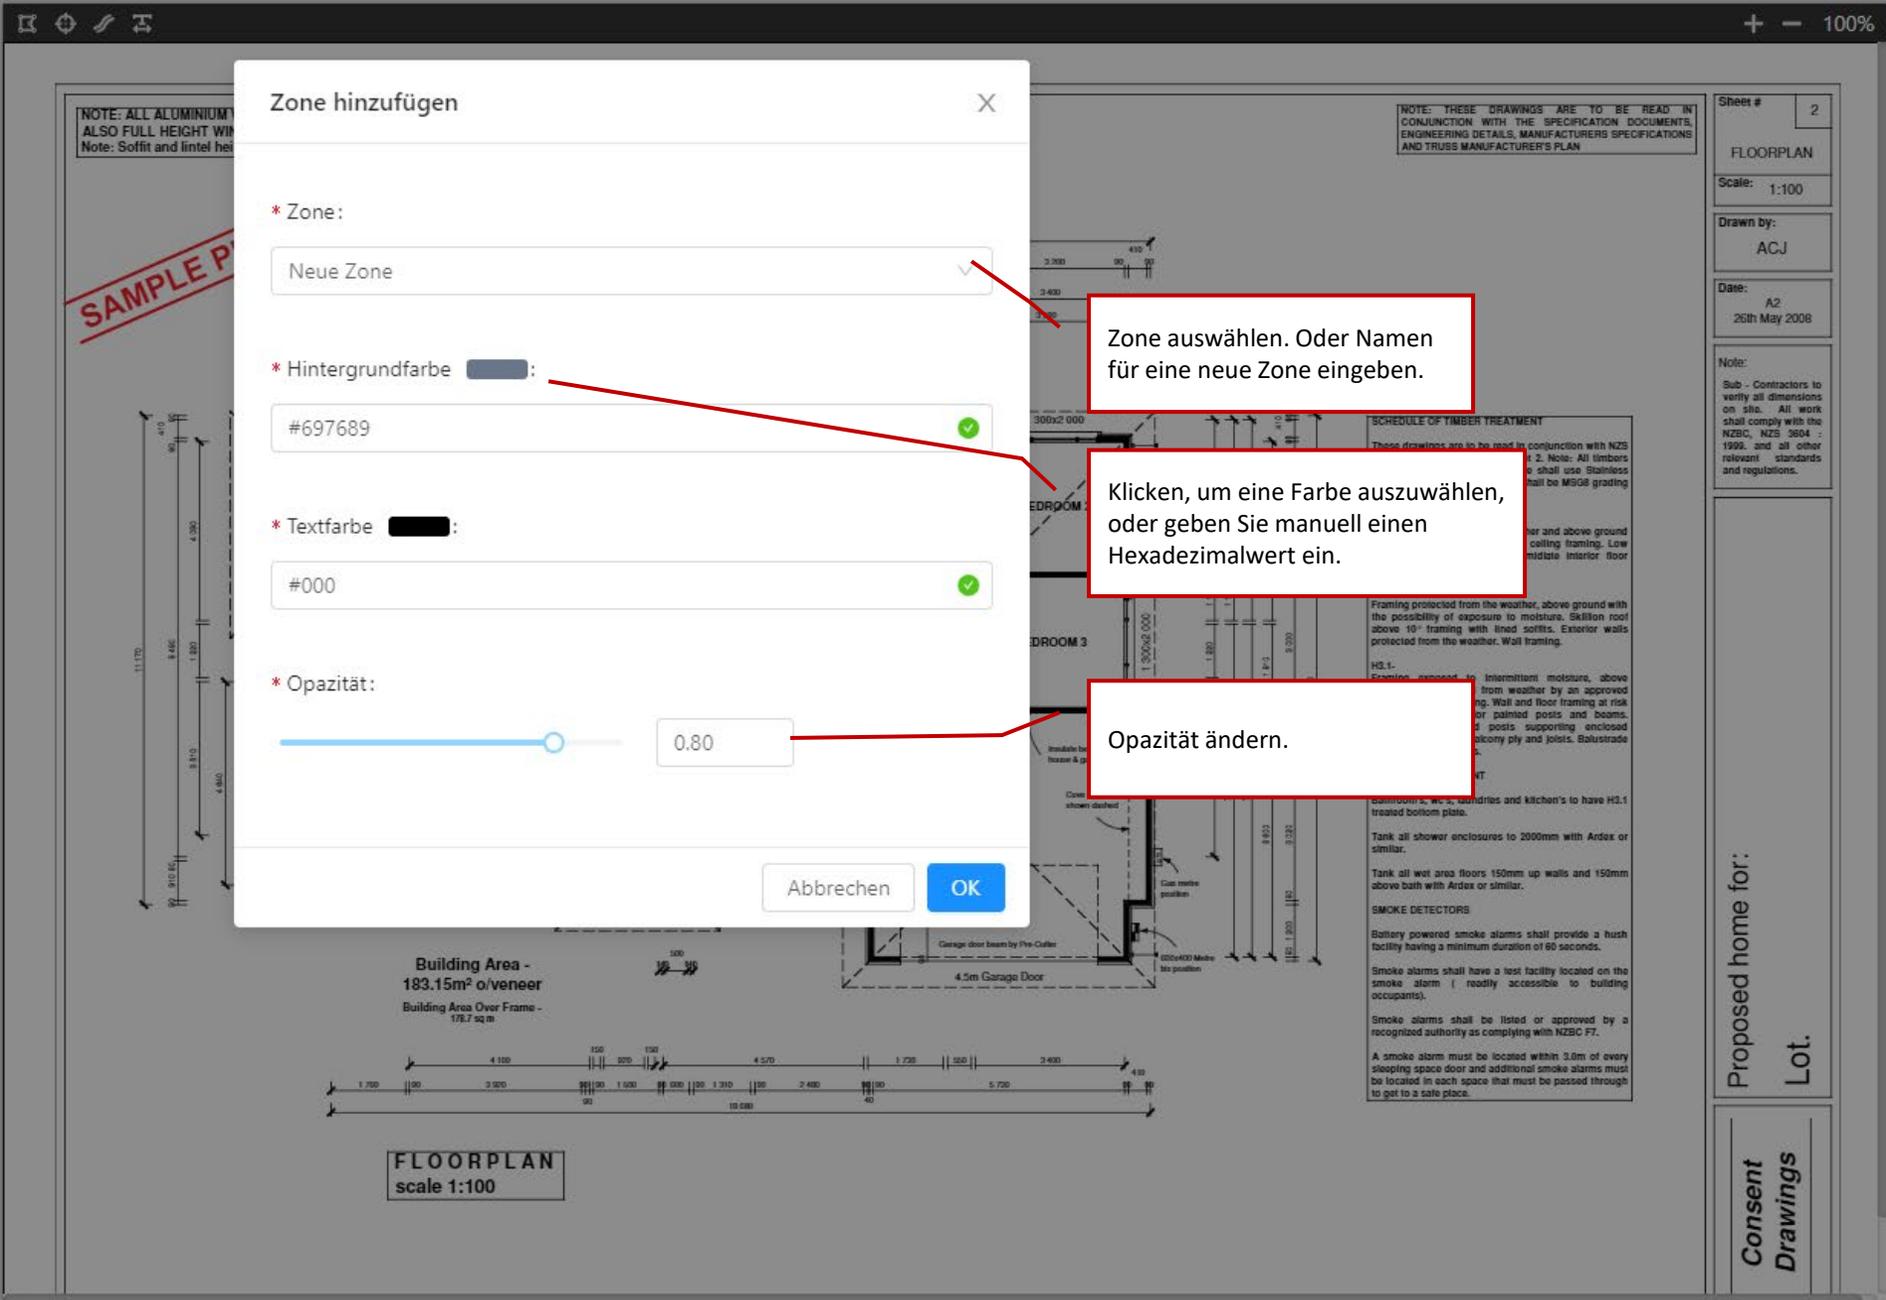

Sheet # 2

FLOORPLAN

Scale: 1:100

Drawn by: ACJ

Date: A2 26th May 2008

Note: Sub - Contractors to verify all dimensions on site. All work shall comply with the NZBC, NZS 3604 : 1996, and all other relevant standards and regulations.

Proposed home for: Lot.

Consent Drawings

Zurück zum Grundriss

- Zonen**
- Durchbruch Restaurant
 - Handtaster
 - Neue Zone
 - Rauchabschnitt Verkauf EG 1
 - Rauchabschnitt Verkauf EG 2

- Elemente**
- Rauchvorh...
 - SLT 111 Mobile Abschlüsse
 - SLT 2 Mobile Abschlüsse
 - SLT 3 Mobile Abschlüsse
 - Kopie von SLT 3 Mobile Abschlüsse
 - erer Mobile Abschlüsse
 - test Mobile Abschlüsse
 - NSÖ 1.1 Neu RWA

Eigenschaft

Eigenschaft-Dokument

Dateiname: TestDoc.pdf

Standort:

Version:

Ersteller: chen@d2p.ch

Dokument: Element hinzufügen

Dokument mit Markierungen herunterladen

Element hinzufügen

* Element:

SLT 3 Mobile Abschlüsse

Neues Element erstellen

* Hintergrundfarbe [Schreibgeschützt]:

#7bdc5

* Textfarbe:

#000

* Opazität:

0.80


Abbrechen OK

Neues Element hinzufügen

Element aus der Matrix auswählen.

Die Farbe des Elementes kann sich nicht ändern. Sie ist über die Element-Kategorie festgelegt.

Opazität ändern.

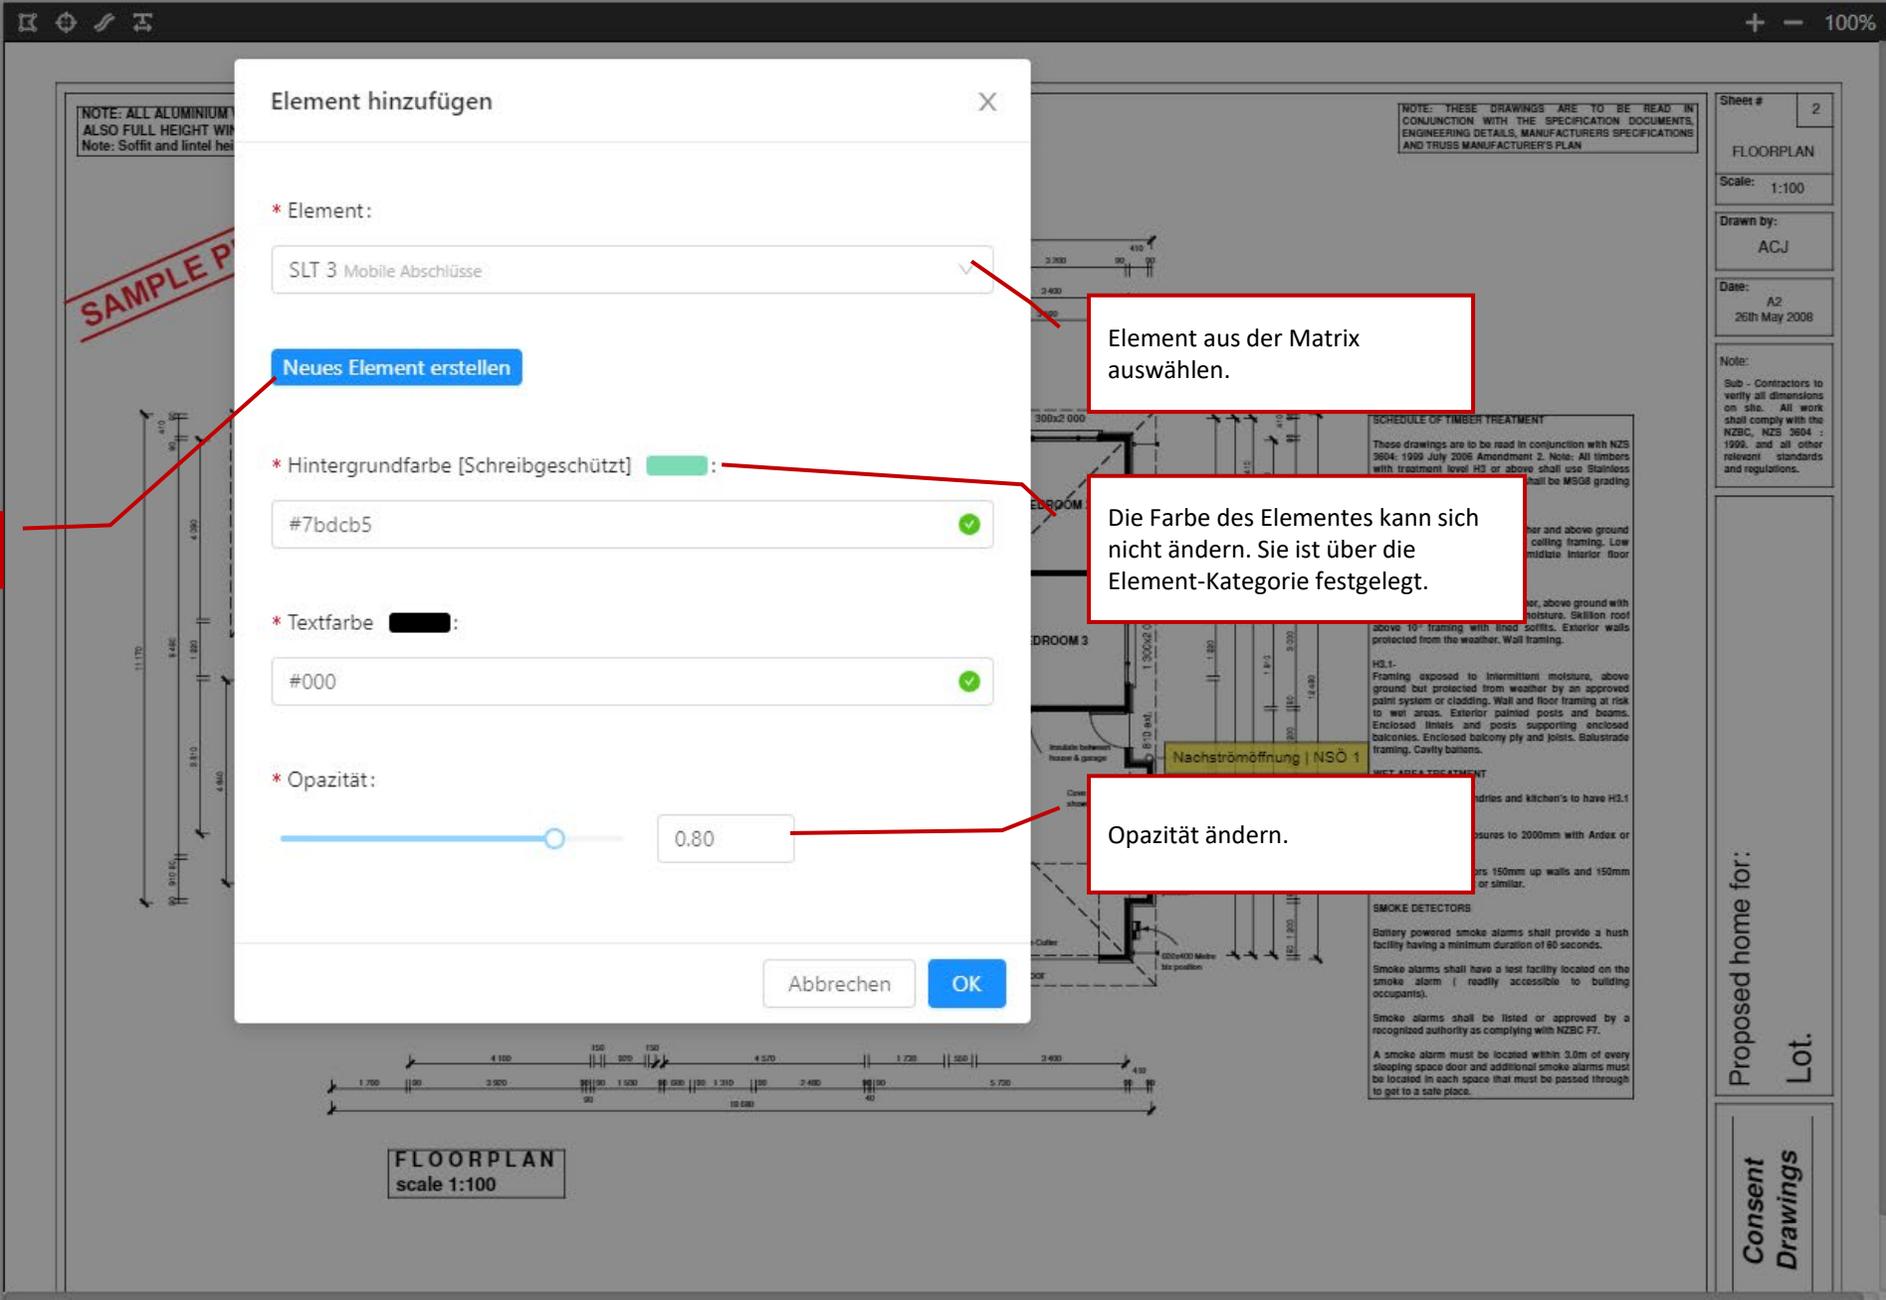

Sheet # 2

FLOORPLAN

Scale: 1:100

Drawn by: ACJ

Date: A2 26th May 2008

Note: Sub - Contractors to verify all dimensions on site. All work shall comply with the NZBC, NZS 3604 : 1999, and all other relevant standards and regulations.

Proposed home for: Lot.

Consent Drawings

Zurück zum Grundriss

- Zonen
- Andere Zone
 - Durchbruch Restaurant
 - Handtaster
 - Neue Zone
 - Rauchabschnitt Verkauf EG 1
 - Rauchabschnitt Verkauf EG 2

Hinweis:
 Verschieben des Ankerpunktes verschiebt die Markierung komplett, Verschieben des Textfeldes belässt den Ankerpunkt an seinem Ort.

- SLT 111 Mobile Abschlüsse
- SLT 2 Mobile Abschlüsse
- SLT 3 Mobile Abschlüsse
- Kopie von SLT 3 Mobile Abschlüsse
- erer Mobile Abschlüsse
- test Mobile Abschlüsse
- NSÖ 1.1 Neu RWA

Eigenschaft

Eigenschaft-Dokument

Dateiname: TestDoc.pdf

Standort:

Version:

Ersteller: chen@d2p.ch


Dokument: Elementmarkierung

Dokument mit Markierungen herunterladen

NOTE: ALL ALUMINIUM WINDOWS AND DOORS TO GO UP TO THE U/S OF THE SOFFITS. (ONLY ON HOUSES WITH SOFFITS) AND ALSO FULL HEIGHT WINDOWS TO BE THE SAME HEIGHT AS DOORS (ESPECIALLY IN CASES WHERE THERE ARE NO SOFFITS)
 Note: Soffit and lintel heights can vary. Refer to specific Cross Section to establish soffit and lintel heights for this house

SAMPLE PLANS ONLY

NOTE: THESE DRAWINGS ARE TO BE READ IN CONJUNCTION WITH THE SPECIFICATION DOCUMENTS, ENGINEERING DETAILS, MANUFACTURERS SPECIFICATIONS AND TRUSS MANUFACTURER'S PLAN

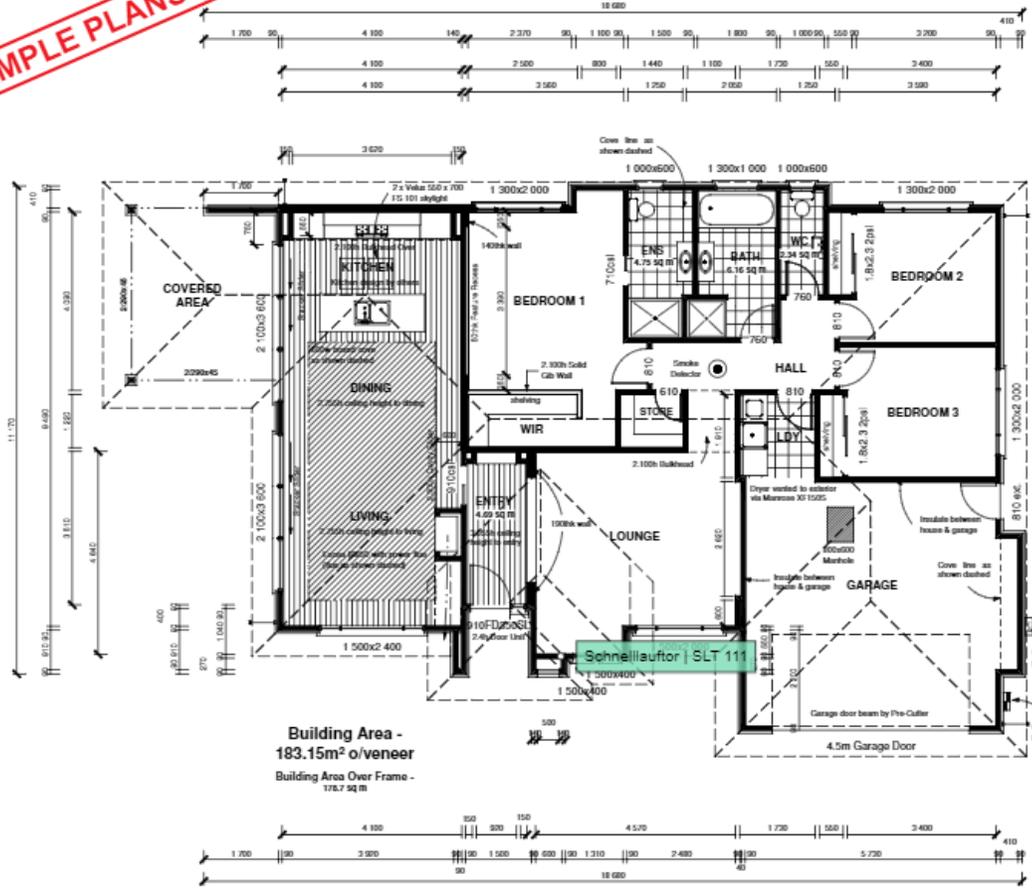

Nachströmöffnung | NSÖ 1

SCHEDULE OF TIMBER TREATMENT

These drawings are to be read in conjunction with NZS 3804: 1999 July 2006 Amendment 2. Note: All timbers with treatment level H3 or above shall use Stainless steel fixings. All timber grading shall be MSGB grading unless specified.

Chemfree-
 Framing protected from the weather and above ground (not subfloor framing) Roof and ceiling framing. Low risk interior wall framing, intermediate interior floor framing, Roof trusses / purlins.

H1.2-
 Framing protected from the weather, above ground with the possibility of exposure to moisture. Skillion roof above 10° framing with lined soffits. Exterior walls protected from the weather. Wall framing.

H3.1-
 Framing exposed to intermittent moisture, above ground but protected from weather by an approved paint system or cladding. Wall and floor framing at risk to wet areas. Exterior painted posts and beams. Enclosed lintels and posts supporting enclosed balconies. Enclosed balcony ply and joists. Balustrade framing. Cavity battens.

WET AREA TREATMENT

Bathroom's, wc's, laundries and kitchen's to have H3.1 treated bottom plate.

Tank all shower enclosures to 200mm with Ardex or similar.

Tank all wet area floors 150mm up walls and 150mm above bath with Ardex or similar.

SMOKE DETECTORS

Battery powered smoke alarms shall provide a hush facility having a minimum duration of 60 seconds.

Smoke alarms shall have a test facility located on the smoke alarm (readily accessible to building occupants).

Smoke alarms shall be listed or approved by a recognized authority as complying with NZBC F7.

A smoke alarm must be located within 3.0m of every sleeping space door and additional smoke alarms must be located in each space that must be passed through to get to a safe place.

Building Area - 183.15m² o/veneer
 Building Area Over Frame - 178.7 sq m

FLOORPLAN
 scale 1:100

Sheet # 2

FLOORPLAN

Scale: 1:100

Drawn by: ACJ

Date: A2 26th May 2008

Note: Sub - Contractors to verify all dimensions on site. All work shall comply with the NZBC, NZS 3804 : 1999, and all other relevant standards and regulations.

Proposed home for:
 Lot.

Consent Drawings

Zurück zum Grundriss

Zonen

- Andere Zone
- Durchbruch Restaurant
- Handtaster
- Neue Zone
- Rauchabschnitt Verkauf EG 1
- Rauchabschnitt Verkauf EG 2

Elemente

- Rauchvorhang Test
- SLT 111 Mobile Abschlüsse
- SLT 2 Mobile Abschlüsse
- SLT 3 Mobile Abschlüsse
- Kopie von SLT 3 Mobile Abschlüsse
- erer Mobile Abschlüsse
- test
- NSÖ

Eigenschaft

Eigenschaft-Dokument

Dateiname: TestDoc.pdf

Standort:

Version:

Ersteller: chen@d2p.ch

Dokument: Zone/Element bearbeiten

Dokument mit Markierungen herunterladen

Zonen ausblenden. Wenn Zonen ausgeblendet sind, werden sie nicht nach PDF exportiert. Dies ist auch in den Exportoptionen einstellbar.

Ein Hinweis zeigt, dass diese Zone noch nicht in der Matrix hinzugefügt wurde.

Zonenmarkierung löschen: Zone in der Matrix wird nicht gelöscht


Zone umbenennen: auch in der Matrix wird die Zone umbenannt

Zone bearbeiten: Farbe und Opazität

Neues Polygon zur Zone hinzufügen

Ein Hinweis zeigt, dass diese Zone auch in einem anderen Grundriss markiert ist.

Bei Elementen entsprechend.

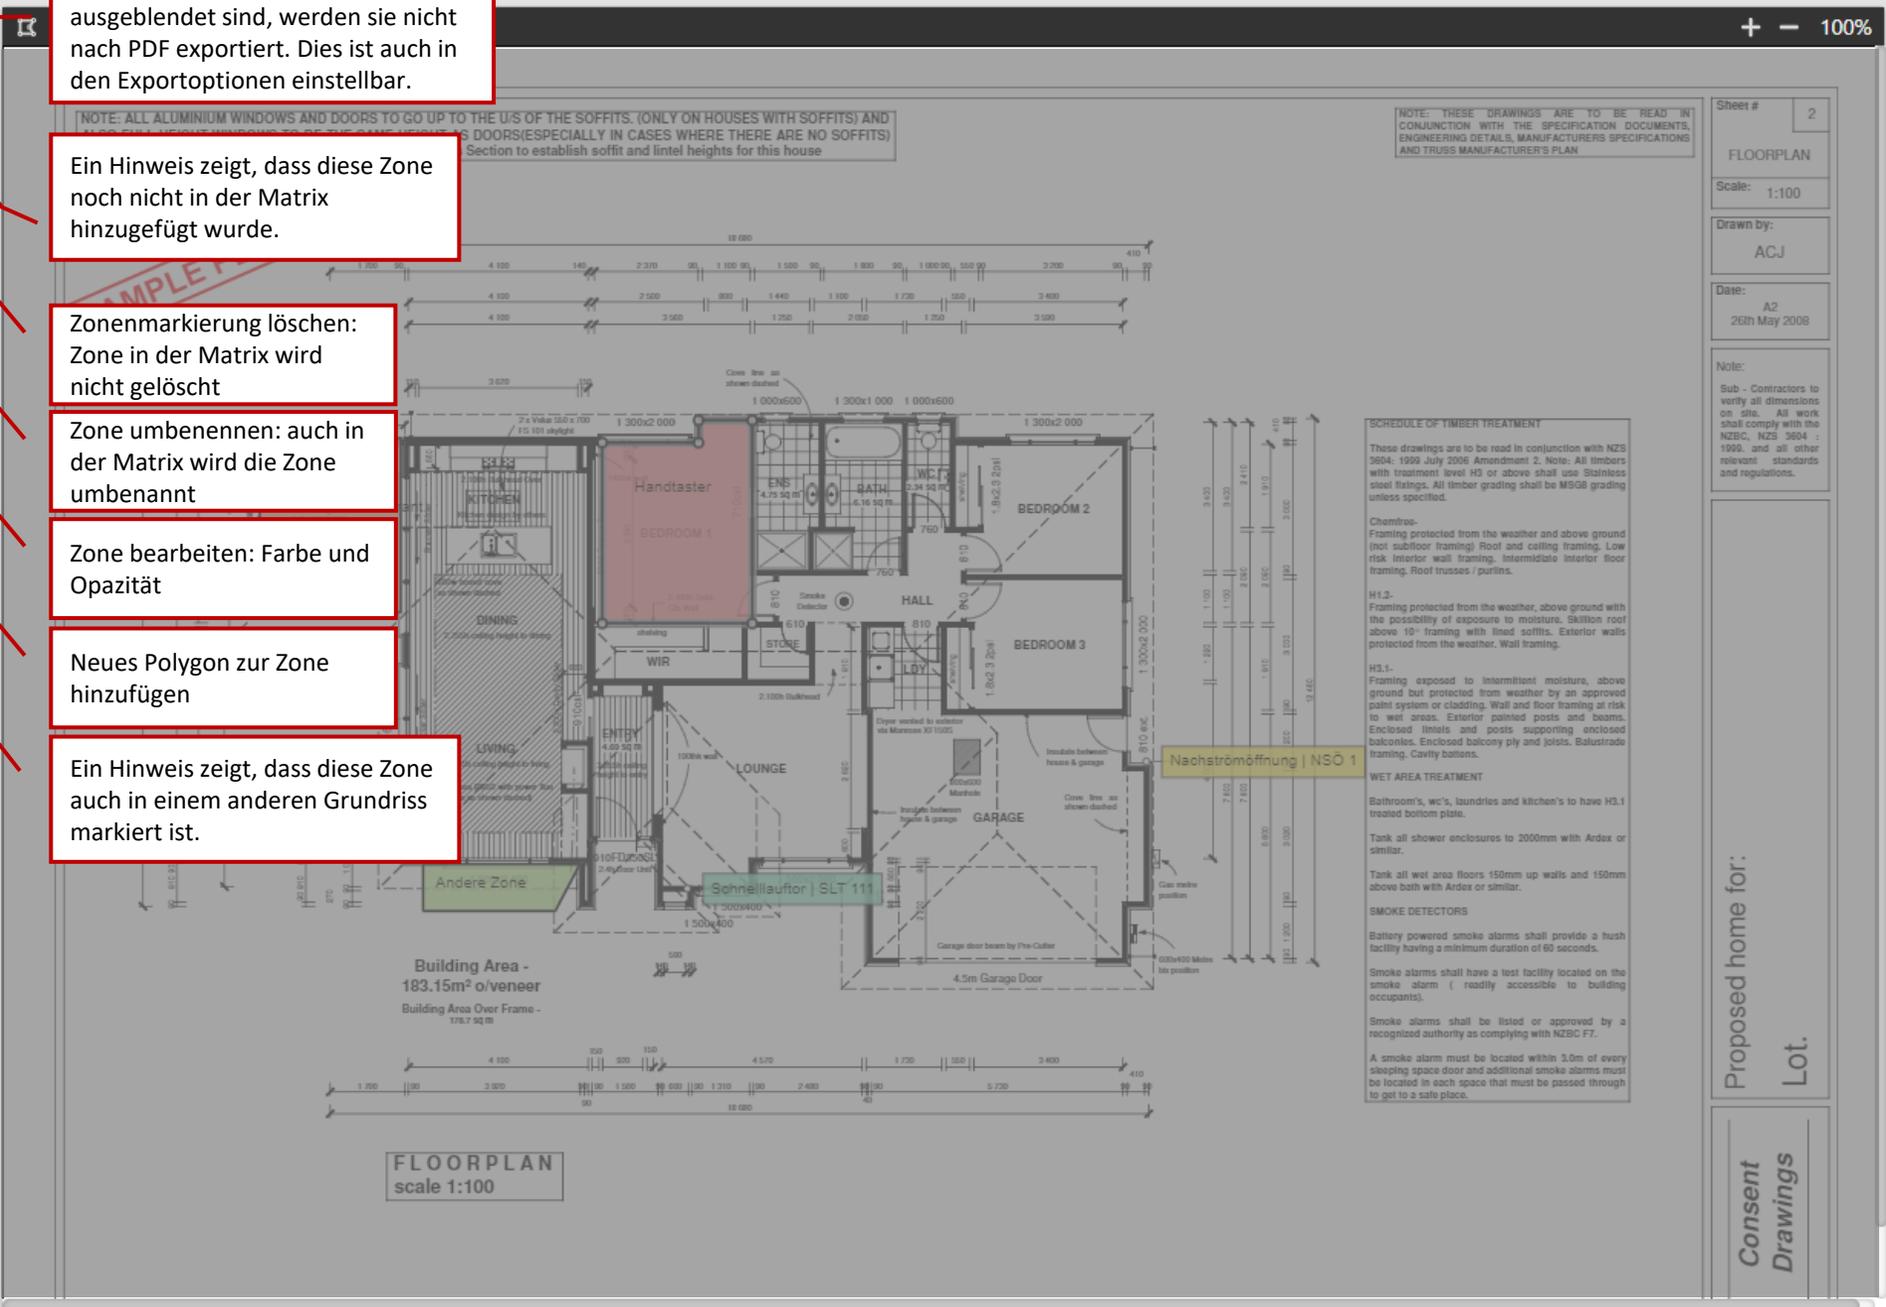

Migros Surseepark II, Bahnhofstrasse 28, 6310 Sursee Version: 13 Versions-Infos: Ersteller Thomas Laschet_MES



Kenndaten Element				Verortung			first	Handfeuerme...	zweiter Brandmelder oder Handfe...	test						
Elementtyp	Element-ID	Beschreibung	MSRL Nr.	BMA-Baustein	Bereich	Gesc.	Standort	Aus...	Neue...	Aus...	Handt...	Aus...	Rauch...	Rauch...	Durch...	Aus...
Rauchschrüze	Rauchvorhang	Rauchvorhang horizontal, Oblicht				EG	Erschliessungszone / Ob...				X	D	Zu	Zu	Zu	
Schnellaufator	SLT 111	Schnellaufator 1, Lager				UG	Treppenhaus 2, Achse F ...			0	D	Auf	Auf		0	
Schnellaufator	SLT 2	Testelement				EG	Verkauf - Lager, Achse B...								0	
Schnellaufator	SLT 3	Schnellaufator 3, Metzgerei				EG	Verkauf - Metzgerei, Ac...								0	
Schnellaufator	Kopie von SLT 3	Schnellaufator 3, Metzgerei				EG	Verkauf - Metzgerei, Ac...								0	
fgf	erer															
test	test															
Nachströmöffnung	NSÖ 1.1 Neu	Nachstr...				EG	Aussentüre Westseite, A...			0	D	Auf	Auf	Auf		
Nachströmöffnung	NSÖ 1.2	Nachströmung Fenster Parnermie...	1231234			DG	Aussentüre Westseite, A...			Aus	D	Auf	Auf	Auf		D
Ventilator Abluft	VEN 1	Ventilator 1 - Migros				DG	Dach			Aus	D	0	Auf	Auf		
Entrauchungsklappe	ERK 1	Entrauchungsklappe 1				OG	Technikraum			Aus	D	0	Auf	Auf		
Nachströmöffnung	NSÖ 1	Nachströmung, Drehflügeltüre		test		EG	Aussentüre Westseite, A...			X	D	0	0	0		
sss	ccc															

Wenn ein Element im Grundriss markiert ist, wird hier ein Link zum Grundriss angezeigt.

Wenn eine Zone im Grundriss markiert ist, wird hier ein Link zum Grundriss angezeigt.

Elementkategorien

- Test**
- Mobile Abschlüsse**
Mobile Abschlüsse
- RWA**
RWA Kategorie
- new cate**

Elementkategorie hinzufügen

Alarmgeber

- first**
- Handfeuermelder**
Erster Alarmgeber
- zweiter Brandmelder oder ...**
Zweimeldungsabhängigkeit Typ B nac
- test**

Alarmgeber hinzufügen

Einzelheiten

Nichts ausgewählt

Historie

Leere Historie

Dokument: Lokalisierung in der Matrix

Dokument: plan
Matrix: [Version 13] Migros Surseepark II, Bahnhofstrasse 28, ...
Bereich: (Alle)
Geschoss: (Alle)

Zurück zum Grundriss

Elemente und Zonen filtern

Dokument mit Markierungen herunterladen

- Zonen
- Durchbruch Restaurant
- ff
- Handtaster
- newZone
- Rauchabschnitt Verkauf EG 2

- Elemente
- NSÖ 1 | Nachströmöffnung | Nachströmung, Dr...
- Test | Abströmöffnung | | Hallo
- neue klappe | Brandschutzklappe | |
- Kopie von neue klappe | Brandschutzklapp...

- Texte
- [Beide] tet

NOTE: ALL ALUMINIUM WINDOWS AND DOORS ALSO FULL HEIGHT WINDOWS TO BE THE SAME
Note: Soffit and lintel heights can vary. Refer to s...

SAMPLE PLANS ONLY

NOTE: THESE DRAWINGS ARE TO BE READ IN CONJUNCTION WITH THE SPECIFICATION DOCUMENTS, ENGINEERING DETAILS, MANUFACTURERS SPECIFICATIONS AND TRUSS MANUFACTURER'S PLAN

Sheet # 2

FLOORPLAN

Scale: 1:100

Drawn by: ACJ

Date: A2
26th May 2008

Note:
Sub - Contractors to verify all dimensions on site. All work shall comply with the NZBC, NZS 3604 : 1998, and all other relevant standards and regulations.

Proposed home for:
Lot.

Consent Drawings

Dokument mit Markierungen herunterladen

Der Export verwendet den aktuell eingestellten Filter.

- plan:
- Dokument in Originalgröße verwenden
- Exportrahmen verwenden


Dokument pro Teilnehmer exportieren

Abbrechen OK

Plan exportieren

The plan can be exported with markers either by original size or the frames set by user.

If the test participants exists in the filter, then each participant will receive the plan with their relevant markers accordingly.

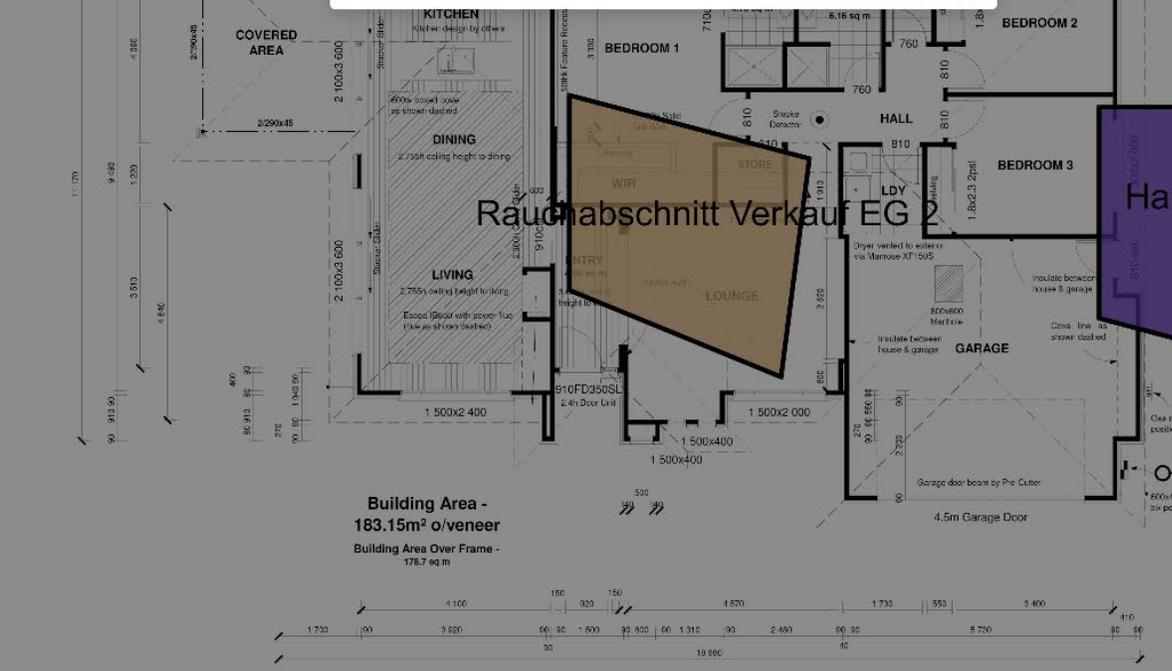

FLOORPLAN scale 1:100

Nachströmöffnung | NSÖ 1

Dokument: Plan exportieren

Zurück zum Grundriss

Zonen

Durchbruch Restaurant

Handtaster

Neue Zone

Rauchabschnitt Verkauf EG 1

Rauchabschnitt Verkauf EG 2

Elemente

Rauchvorhang Test

SLT 111 Mobile Abschlüsse

SLT 2 Mobile Abschlüsse

SLT 3 Mobile Abschlüsse

Kopie von SLT 3 Mobile Abschlüsse

erer Mobile Abschlüsse

test Mobile Abschlüsse

NSÖ 1.1 Neu RWA

Eigenschaft

Eigenschaft-Dokument

Dateiname: TestDoc.pdf

Standort:

Version:

Ersteller: chen@d2p.ch


Dokument: eingefrorene Matrix

Dokument mit Markierungen herunterladen

NOTE: ALL ALUMINIUM WINDOWS AND DOORS TO GO UP TO THE U/S OF THE SOFFITS. (ONLY ON HOUSES WITH SOFFITS) AND ALSO FULL HEIGHT WINDOWS TO BE THE SAME HEIGHT AS DOORS (ESPECIALLY IN CASES WHERE THERE ARE NO SOFFITS)
Note: Soffit and lintel heights can vary. Refer to specific Cross Section to establish soffit and lintel heights for this house

NOTE: THESE DRAWINGS ARE TO BE READ IN CONJUNCTION WITH THE SPECIFICATION DOCUMENTS, ENGINEERING DETAILS, MANUFACTURERS SPECIFICATIONS AND TRUSS MANUFACTURER'S PLAN

SAMPLE PLANS ONLY

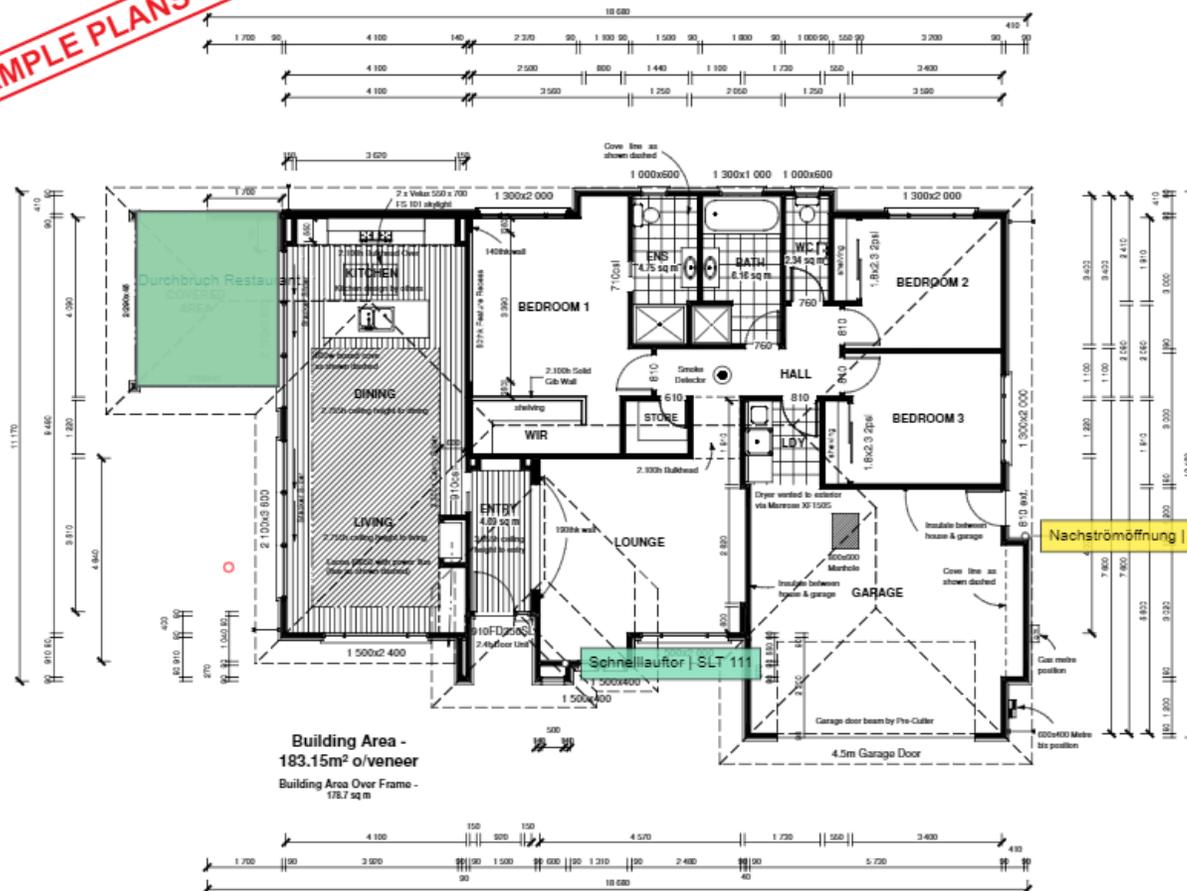

FLOORPLAN scale 1:100

SCHEDULE OF TIMBER TREATMENT

These drawings are to be read in conjunction with NZS 3804: 1990 July 2006 Amendment 2. Note: All timbers with treatment level H3 or above shall use Stainless steel fixings. All timber grading shall be M5G8 grading unless specified.

Chimney:
Framing protected from the weather and above ground (not subfloor framing) Roof and ceiling framing. Low risk interior wall framing. Intermediate interior floor framing. Roof trusses / purlins.

H1.3:
Framing protected from the weather, above ground with the possibility of exposure to moisture. Skillion roof above 10° framing with lined soffits. Exterior walls protected from the weather. Wall framing.

H3.1:
Framing exposed to intermittent moisture, above ground but protected from weather by an approved paint system or cladding. Wall and floor framing at risk to wet areas. Exterior painted posts and beams. Enclosed lintels and posts supporting enclosed balconies. Enclosed balcony ply and joists. Balustrade framing. Cavity battens.

WET AREA TREATMENT

Bathroom's, wc's, laundries and kitchen's to have H3.1 treated bottom plate.

Tank all shower enclosures to 2000mm with Ardex or similar.

Tank all wet area floors 150mm up walls and 150mm above bath with Ardex or similar.

SMOKE DETECTORS

Battery powered smoke alarms shall provide a hush facility having a minimum duration of 60 seconds.

Smoke alarms shall have a test facility located on the smoke alarm (readily accessible to building occupants).

Smoke alarms shall be listed or approved by a recognized authority as complying with NZBC F7.

A smoke alarm must be located within 3.0m of every sleeping space door and additional smoke alarms must be located in each space that must be passed through to get to a safe place.

Sheet # 2

FLOORPLAN

Scale: 1:100

Drawn by: ACJ

Date: A2 26th May 2008

Note: Sub-Contractors to verify all dimensions on site. All work shall comply with the NZBC, NZS 3804: 1990, and all other relevant standards and regulations.

Proposed home for: Lot.

Consent Drawings

Bei eingefrorenen Matrizen ist die Zeichnung schreibgeschützt. Auswählen, Filten und Exportieren sind aber funktionsfähig.



Firma: **Design-to-Production**

Suche

- Design-to-Production
 - Beispiele Schönbühl
 - Matrizen
 - ExternErstellt
 - french
 - Huge Brandfallsteuerma
 - Huge Matrix 2
 - Huge Matrix 3
 - Migros Surseepark II, Ba
 - nnn
 - test
 - test-import
 - test2
 - [Matrix hinzufügen](#)
 - Tests
 - Dokumente
 - Key User Schulung
 - Test HST
 - [Objekt hinzufügen](#)

Dokumente heruntergeladen

Bitte wählen Sie Dokumente zu dieser Matrix aus, um sie herunterzuladen.

raster x plan x

- plan ✓
- Rain_EG_Doku-Plan_2020-08-26
- Rain_EG_Doku-Plan_2020-08-26_reduced
- Rain_EG_Doku-Plan_2020-08-26_reprint
- newplan ✓
- raster ✓
- test_big
- BINA_RG Gesamtgrundriss

ofstrasse 28, 6310 Sursee

matrix

Bahn

eller Th



Laschet_MES

öffnen

herunterladen

Aus dem Hauptmenü lassen sich mehrere Dokumente auf einmal herunterladen. Sie können aus allen zur gleichen Matrix gehörenden Matrix Dokumenten wählen.

Dokumente: mehrere Dokumente herunterladen

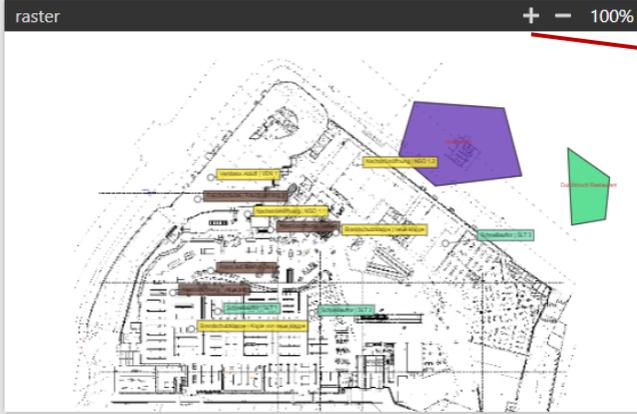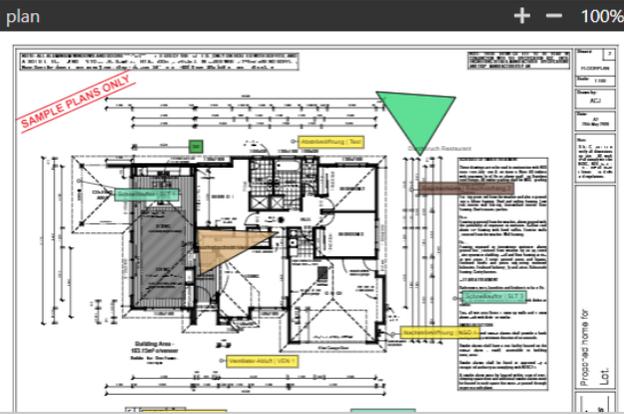

Eine Übersicht aller zum Download
gewählten Dokumente

Elemente und Zonen filtern

Dokument mit Markierungen herunterladen

Alle Dokumente herunterladen

Dokumente: mehrere Dokumente
herunterladen